
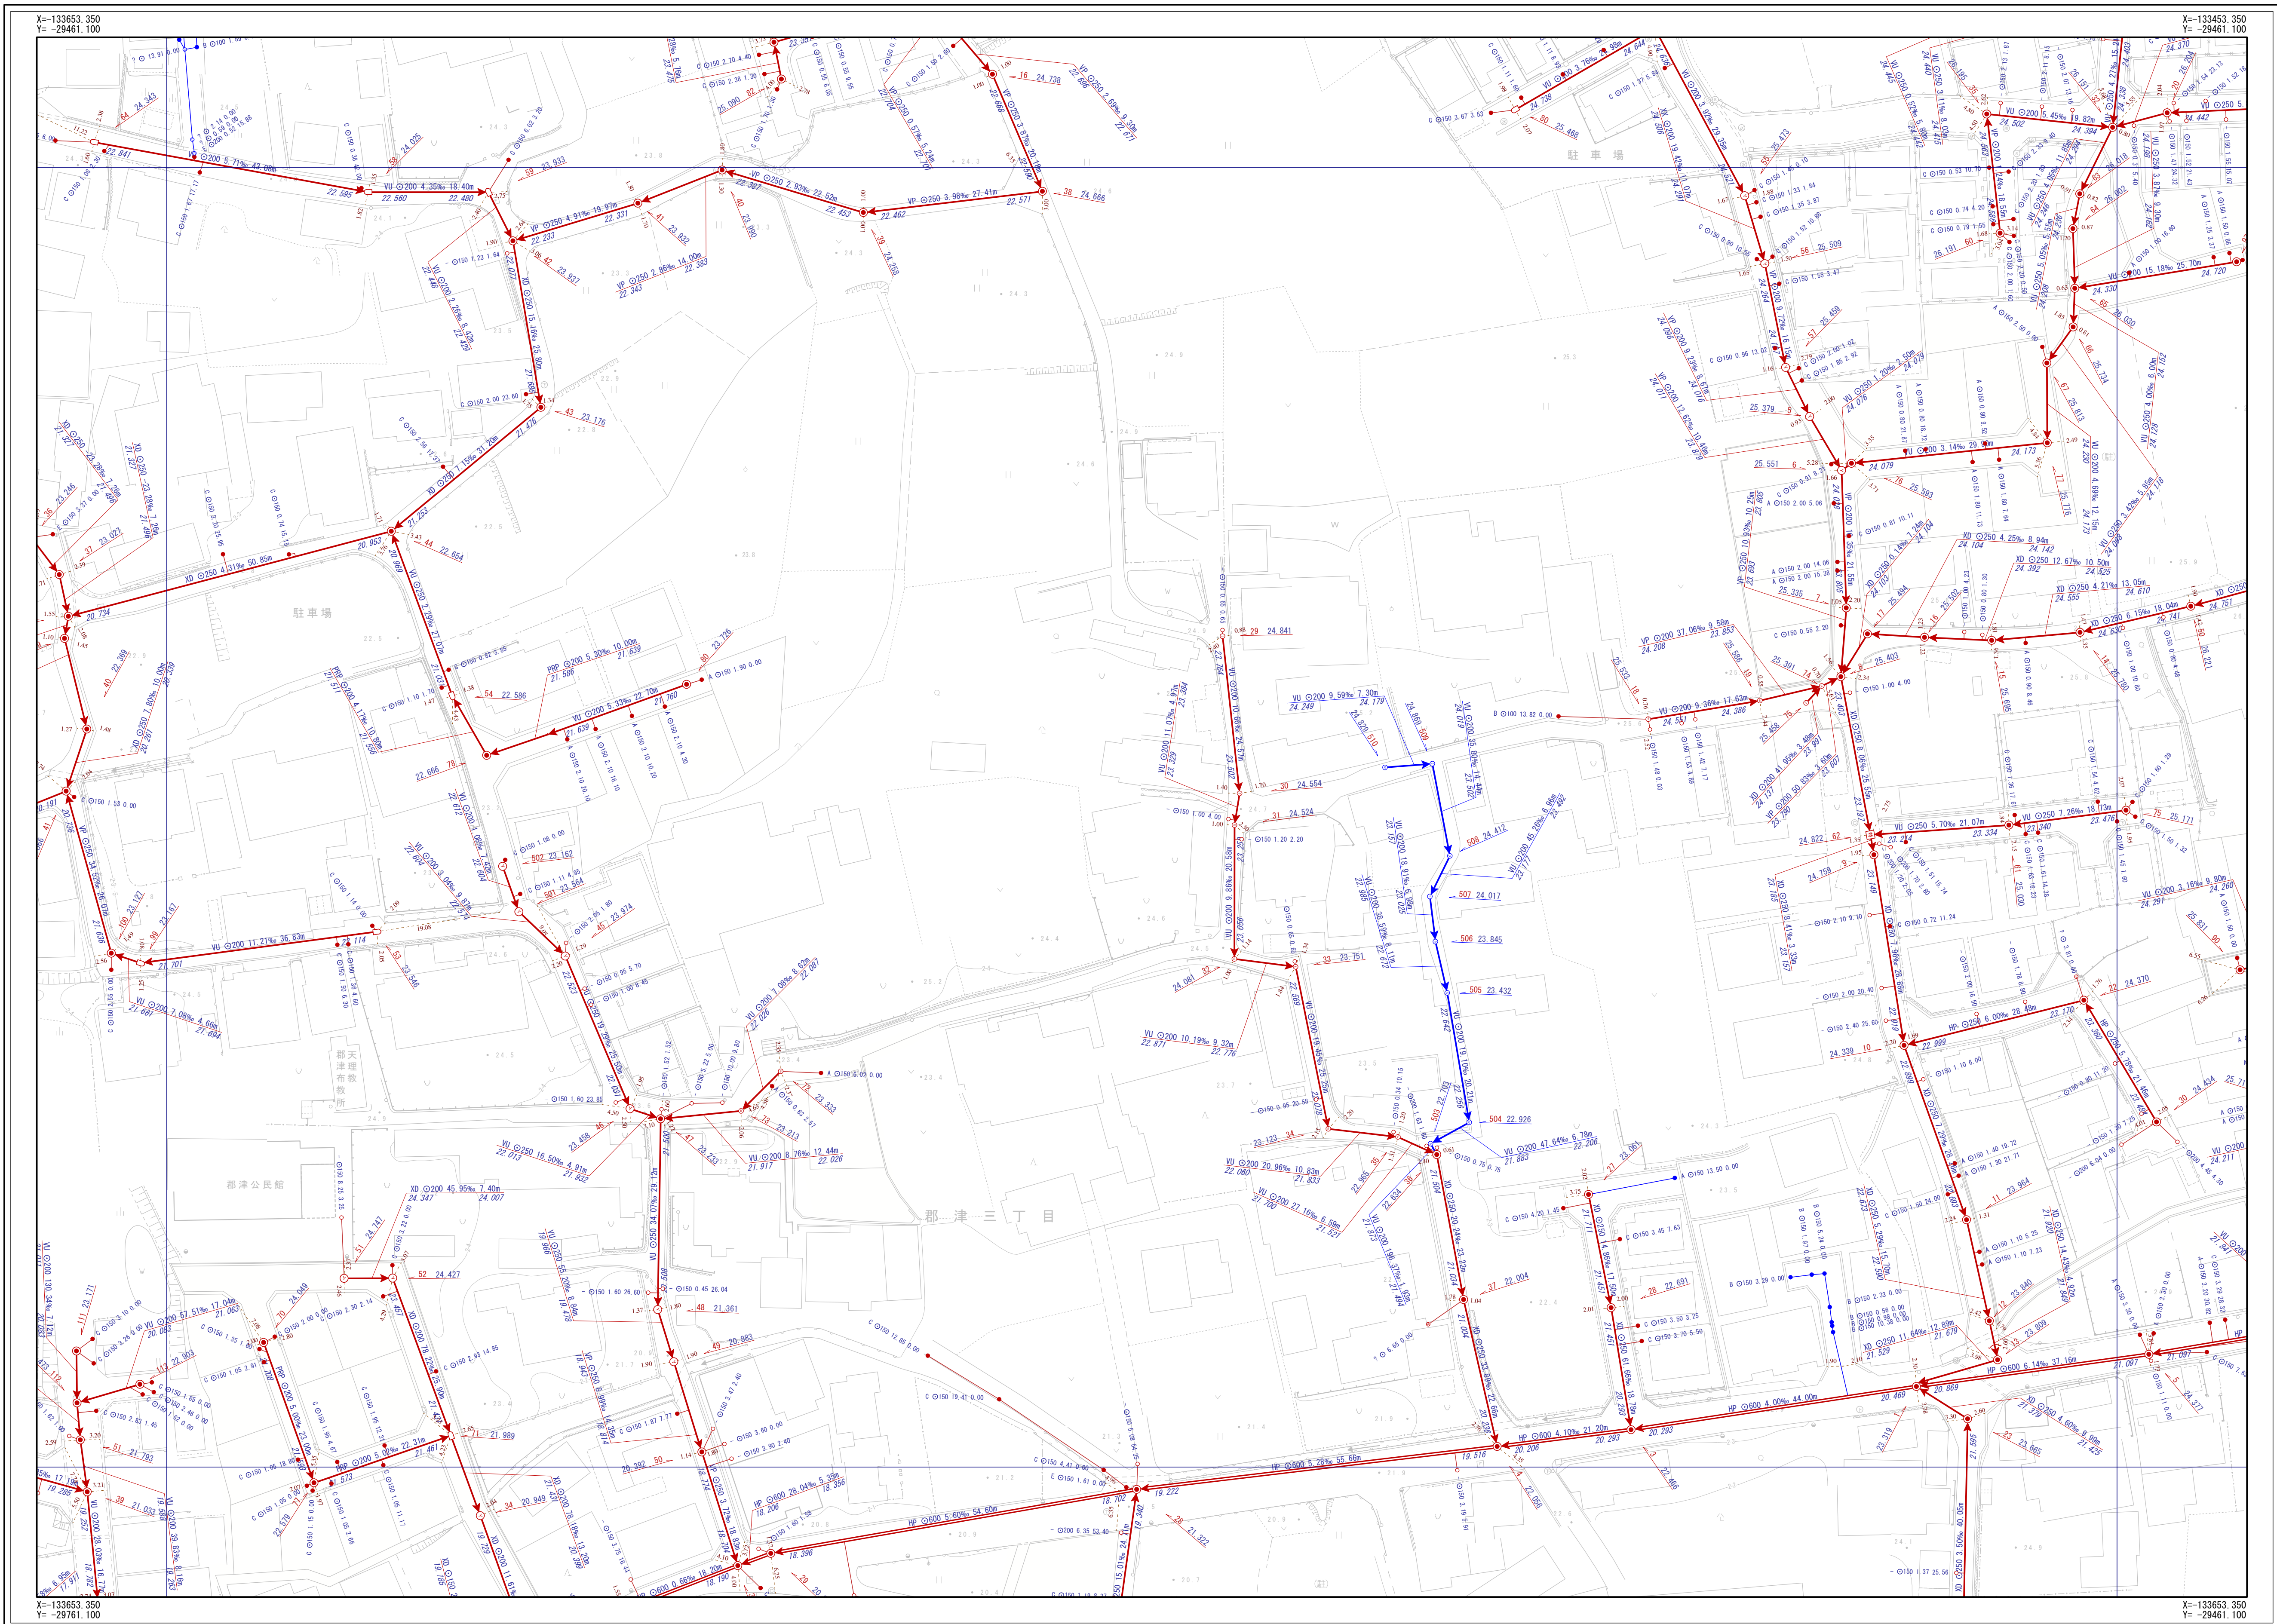


交野市下水道台帳

図面番号 F-05

E-04	F-04	G-04
E-05	F-05	G-05
E-06	F-06	G-06

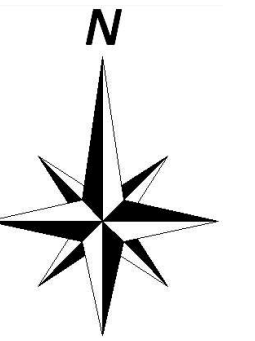

凡 例				
	幹線管			
	枝線管			
	交野中管理			
	個人管理			
	大阪府管理			
	他市管理			
	残置管			
	撤去管			
	副管			
人 孔				
	1号人孔			
	2号人孔 (D)			
	3号人孔 (E)			
	4号人孔 (F)			
	5号人孔 (G)			
	6号人孔 (Z)			
	0号人孔			
	橋脚人孔			
	Y字人孔			
	特1号人孔			
	特2号人孔			
	特3号人孔			
	特4号人孔			
	特7号人孔			
	小口径 (A)			
	小口径 (B)			
	小口径 (C)			
	中継ポンプ			
	マンホールポンプ マンホール人孔			
	マンホールポンプ 無蓋人孔			
注 意				
	Aφ200			
	Bφ300			
	Cφ350			
	Dφ400			
	Eφ450			
	Fφ500			
	aφ150			
	bφ250			
	Z			
	未分置			
	属性不明			
	キップ止			
	不明			
	ポンプ場			
人 孔 属 性				
人孔番号	管径			
	51 24.768			
管 属 性				
管材種	管断面	管径	勾配	区間距離
	VU	φ200	11.62%	19.45m
	下流管高			上流管高
	23.559			23.785
管材種	管断面	管径	勾配	区間距離
	VU	φ200	11.62%	19.45m
	下流管高			上流管高
	23.559			23.785
取 付 管 属 性				
	管断面	呼び径	取付管長さ	追加距離
	φ	φ150	0.68	10.50
※形式記号				

交野市都市まちづくり部下水道課

1/500

