
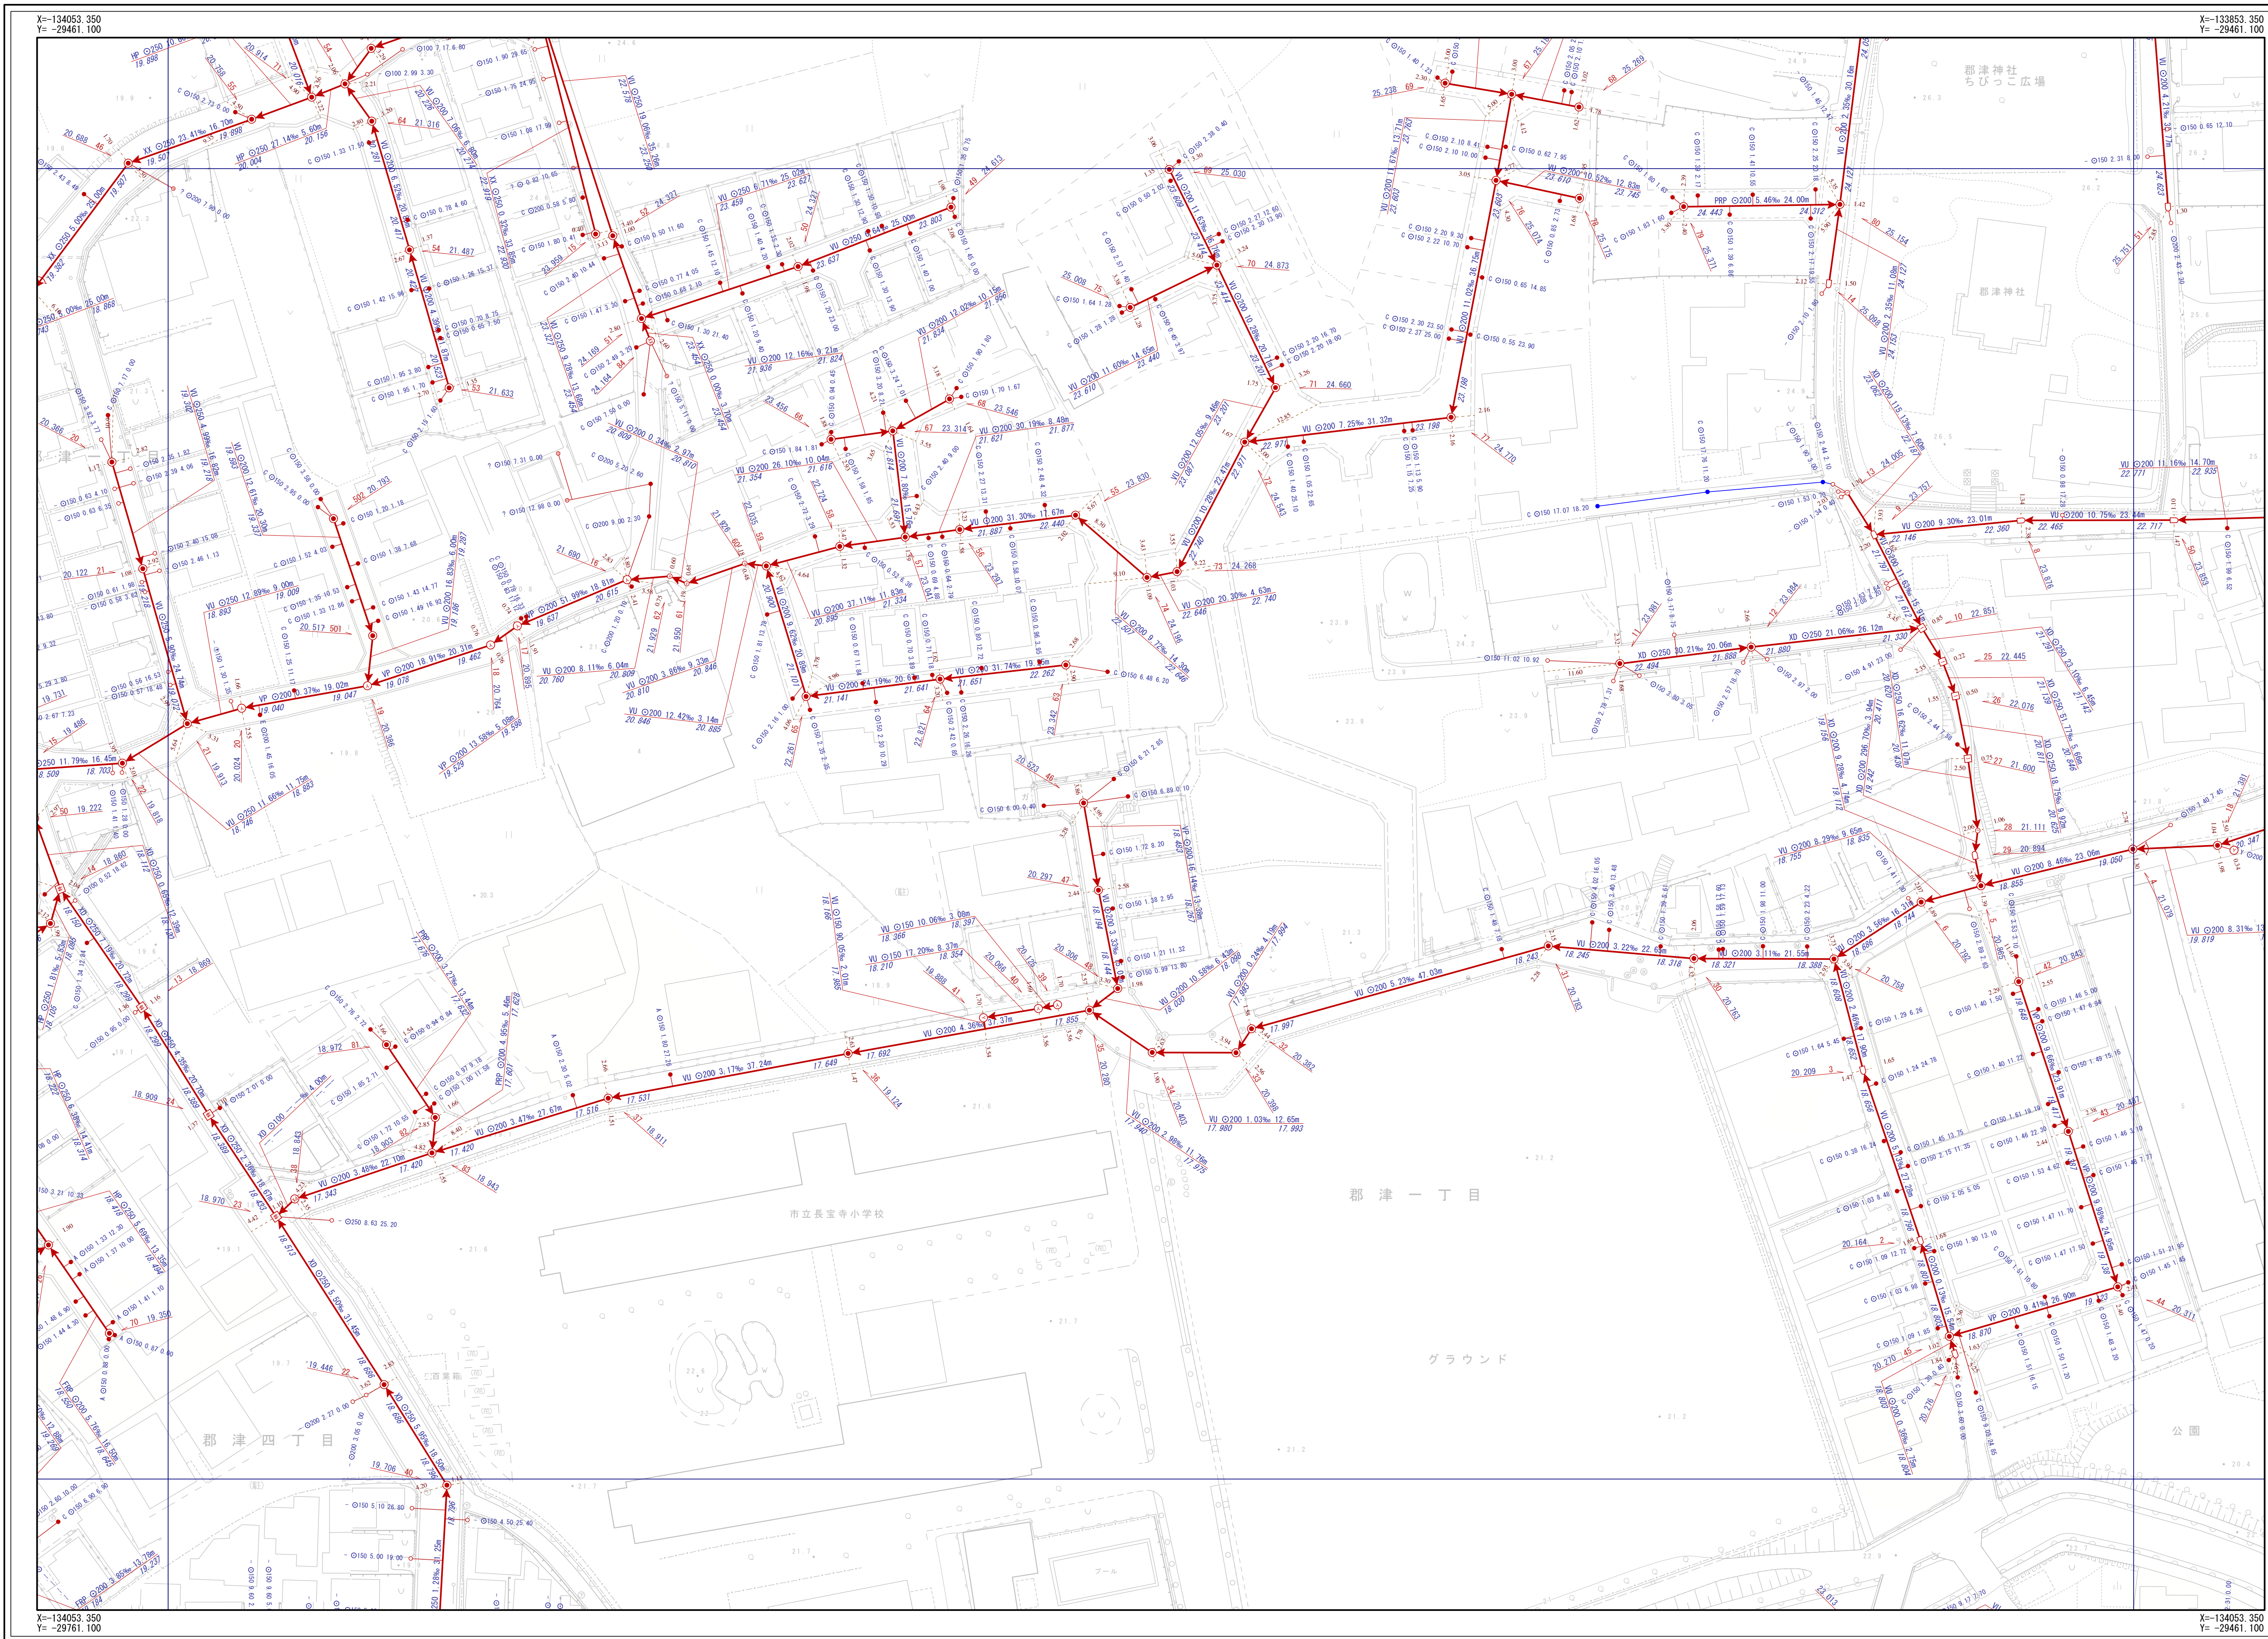


交野市下水道台帳

図面番号 F-07

E-06	F-06	G-06
E-07	F-07	G-07
E-08	F-08	G-08

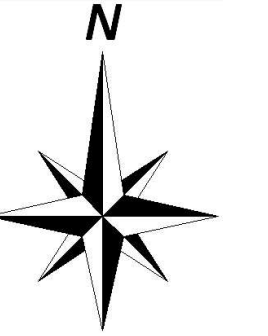

凡 例	
	幹線管
	枝線管
	交野市管理
	個人管理
	大阪府管理
	他市管理
	残置管
	撤去管
	副管
人 孔	
	1号人孔
	2号人孔
	3号人孔
	4号人孔
	5号人孔
	6号人孔
	0号人孔
	特1号人孔
	特2号人孔
	特3号人孔
	特4号人孔
	特7号人孔
	小口径 (A)
	小口径 (B)
	小口径 (C)
	小口径 (D)
	小口径 (E)
	小口径 (F)
	小口径 (G)
	小口径 (H)
	特種人孔 (側部)
	特種人孔 (側部)
	特種人孔 (特殊形状)
	特種人孔 (特殊形状)
	キップ止
	吐け口
	ポンプ場
	処理場
	異性変化点
	その他
	不明
中継ポンプ	
	マンホールポンプ マンホール人孔
	マンホールポンプ 側取付
注 意	
	Aφ200
	Bφ300
	Cφ350
	Dφ400
	Eφ450
	Fφ500
	aφ150
	bφ250
	Z
	未分枝
	逆流不明視
	キップ止
	不明
	ポンプ場
人 孔 属 性	
人孔番号	管径 勾配高
	24.768
管 属 性	
管材種	管断面 管径 勾配 区間距離
	VU φ200 11.62% 19.45m
下流管高	上流管高
23.559	23.785
管材種	管断面 管径 勾配 区間距離
	VU φ200 11.62% 19.45m
下流管高	上流管高
23.559	23.785
取 付 管 属 性	
管断面 呼び径	取付管長さ 追加距離
	φ 150 0.68 10.50
※形式記号	

交野市都市まちづくり部下水道課

1/500

