
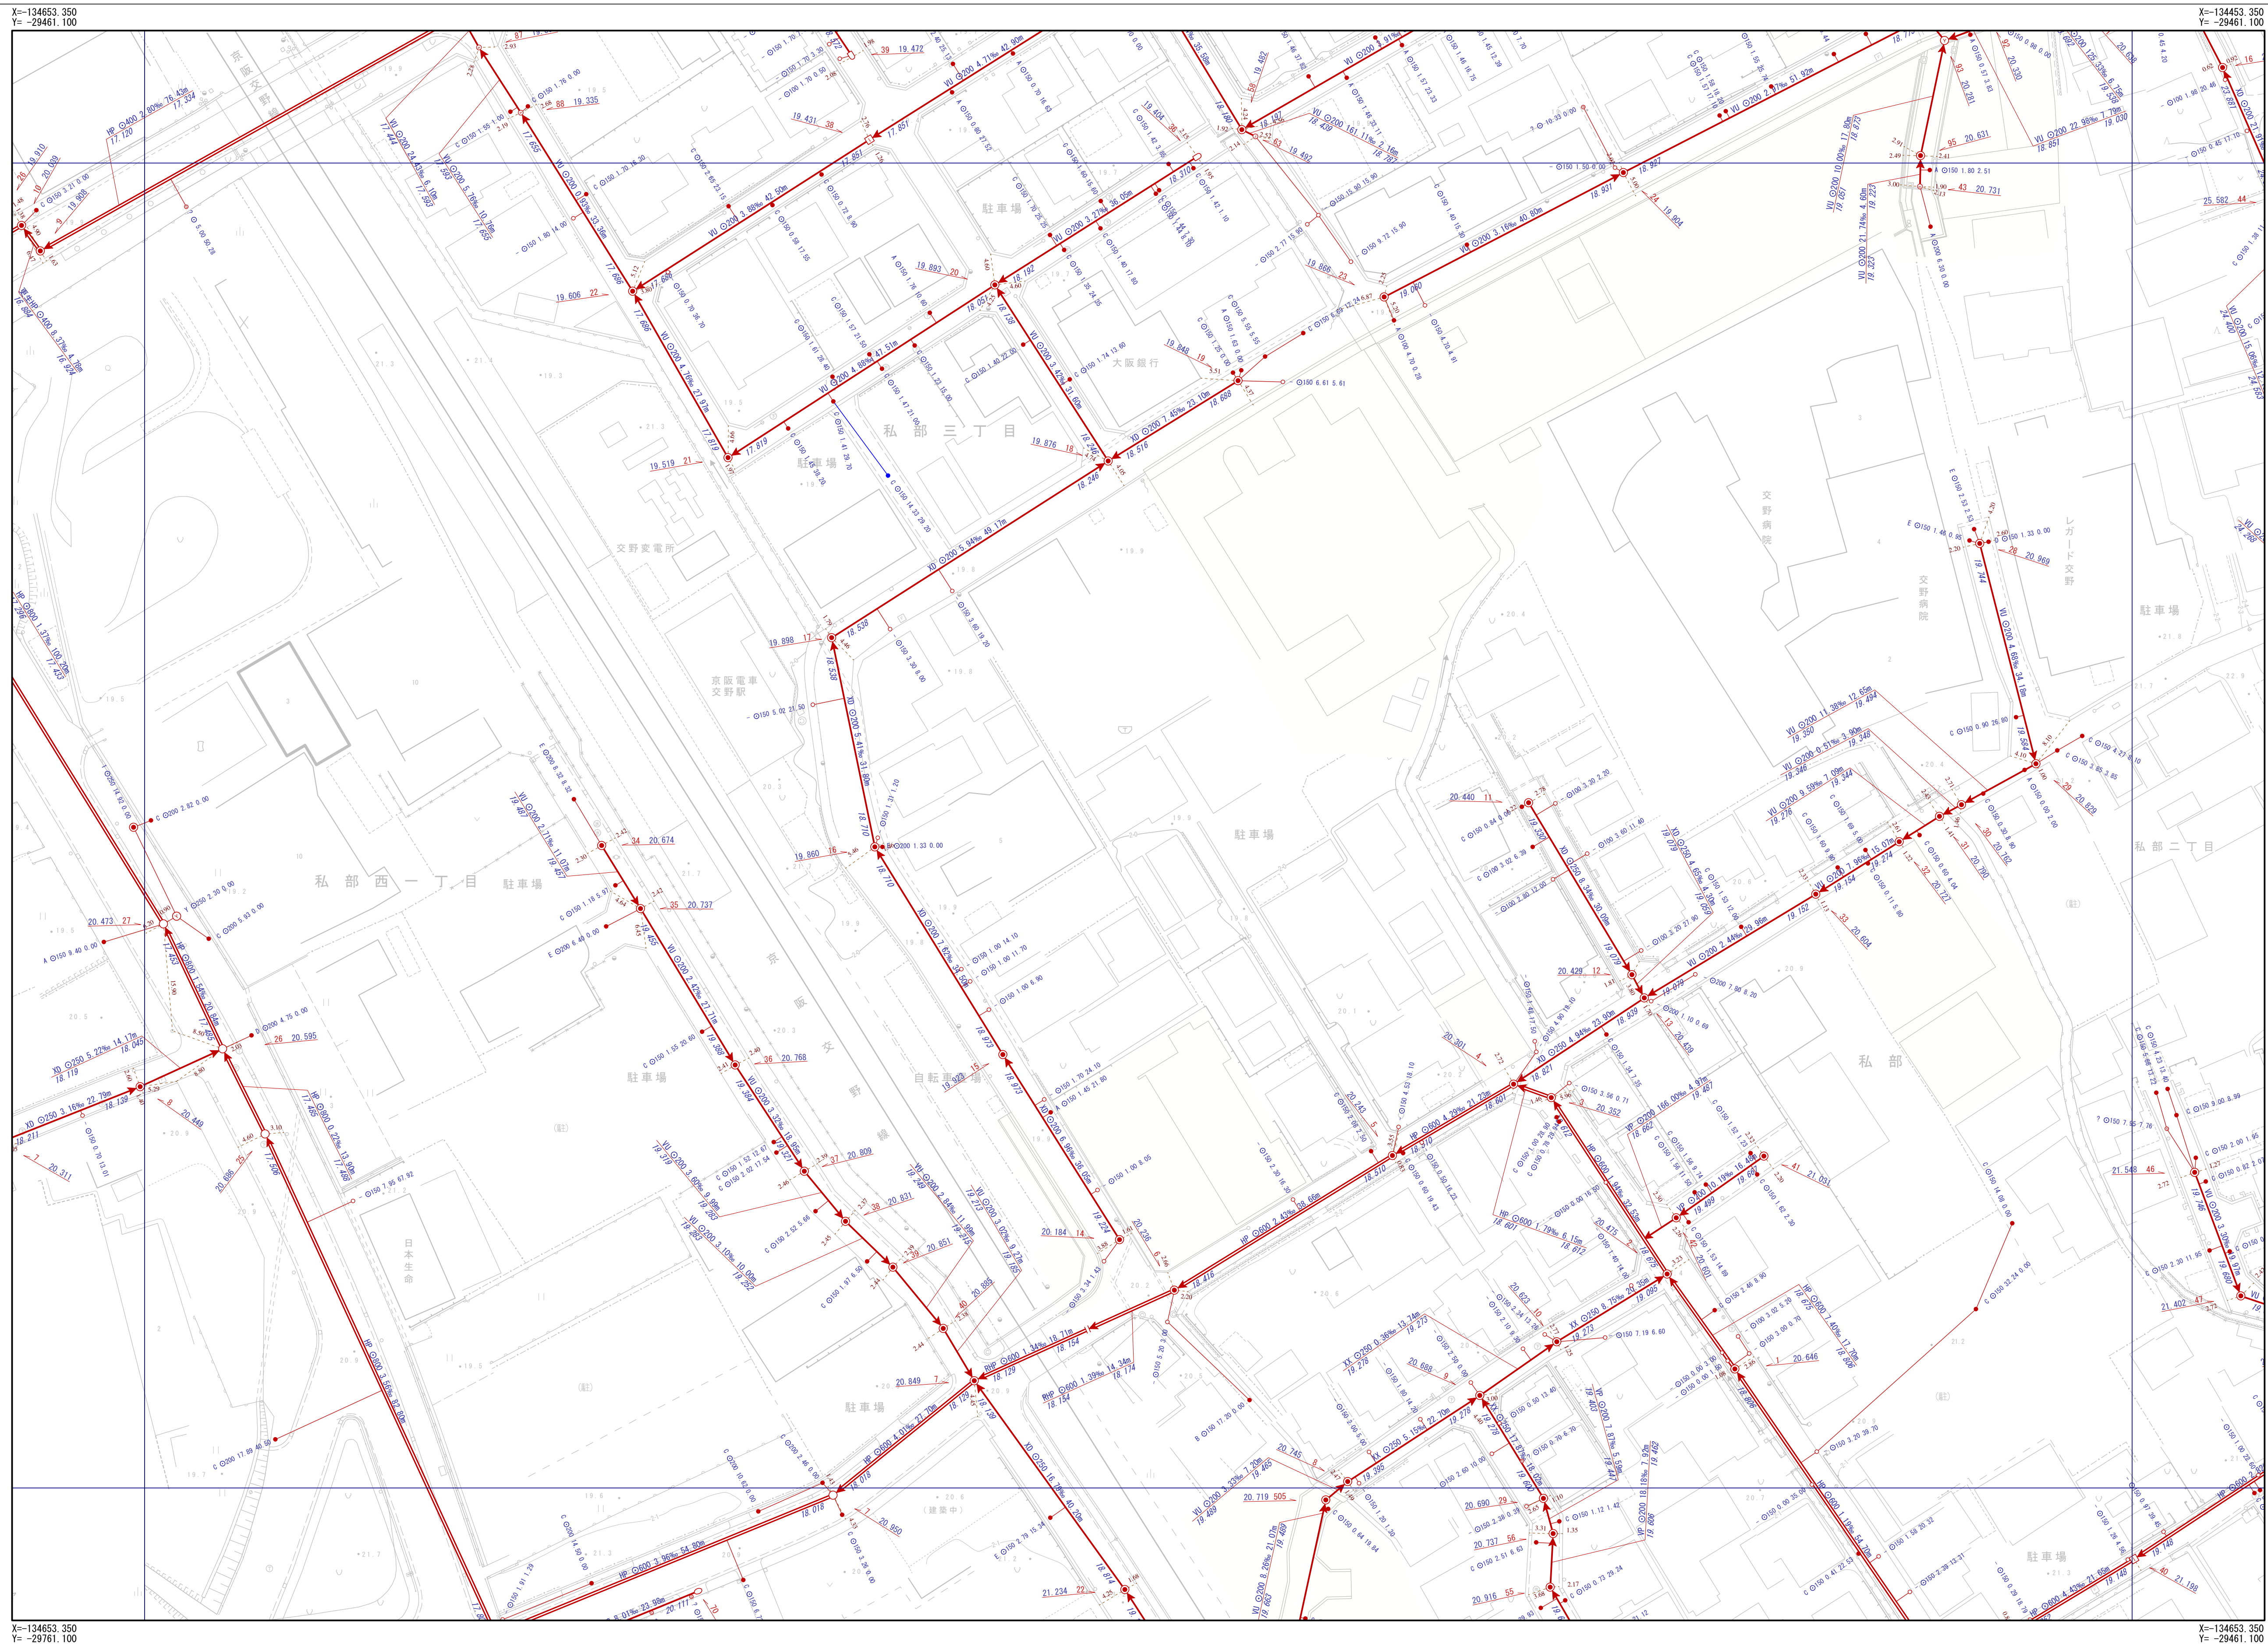


交野市下水道台帳

図面番号 F-10

E-09	F-09	G-09
E-10	F-10	G-10
E-11	F-11	G-11

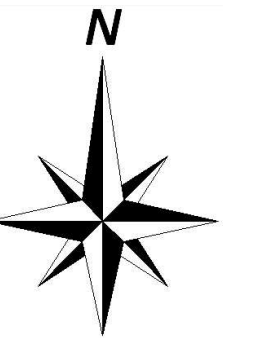

凡 例	
記 号	名 称
	幹線管渠
	枝線管渠
	交野市管理
	個人管理
	大阪府管理
	他市管理
	残置管渠
	撤去管渠
	副管
人 孔	
	1号人孔
	2号人孔
	3号人孔
	4号人孔
	5号人孔
	6号人孔
	0号人孔
	橋脚人孔
	馬廐形人孔
	Y字人孔
	特1号人孔
	特2号人孔
	特3号人孔
	特4号人孔
	特7号人孔
	小口径 (A)
	小口径 (B)
	小口径 (C)
	小口径 (D)
	小口径 (E)
	小口径 (F)
	小口径 (G)
	小口径 (Z)
	小口径 (高規格)
	特殊人孔 (角形)
	特殊人孔 (円形)
	特殊人孔 (特殊形状)
	特殊人孔 (非标准形)
	セキ止
	吐付け上
	ポンプ廠
	処理場
	属性変化点
	その他
	不明
	不明
中継ポンプ	
	マンホールポンプ 0.9m~4.5m口径
	マンホールポンプ 既設中継
ま す	
	Aφ200
	Bφ300
	Cφ350
	Dφ400
	Eφ450
	Fφ500
	aφ150
	bφ250
	Z
	未分類
	現況不明側
	キャップ止
	不明
	ポンプ側
人 孔 属 性	
入孔番号	地盤高
	— 51 24.768
管 渠 属 性	
管材質	管断面
管径	勾配
分配	区間距離
	VU φ200 11.62% 19.45m
23.559	23.785
下流管端高	上流管端高
管材質	管断面
管径	勾配
区間距離	
	VU φ200 11.62% 19.45m
23.559	23.785
下流管端高	上流管端高
取 付 管 属 性	
	管断面
呼び径	取付管延長 追加距離
φ	150 0.68 10.50
決す方式記式	

交野市都市まちづくり部下水道課

1/500

