
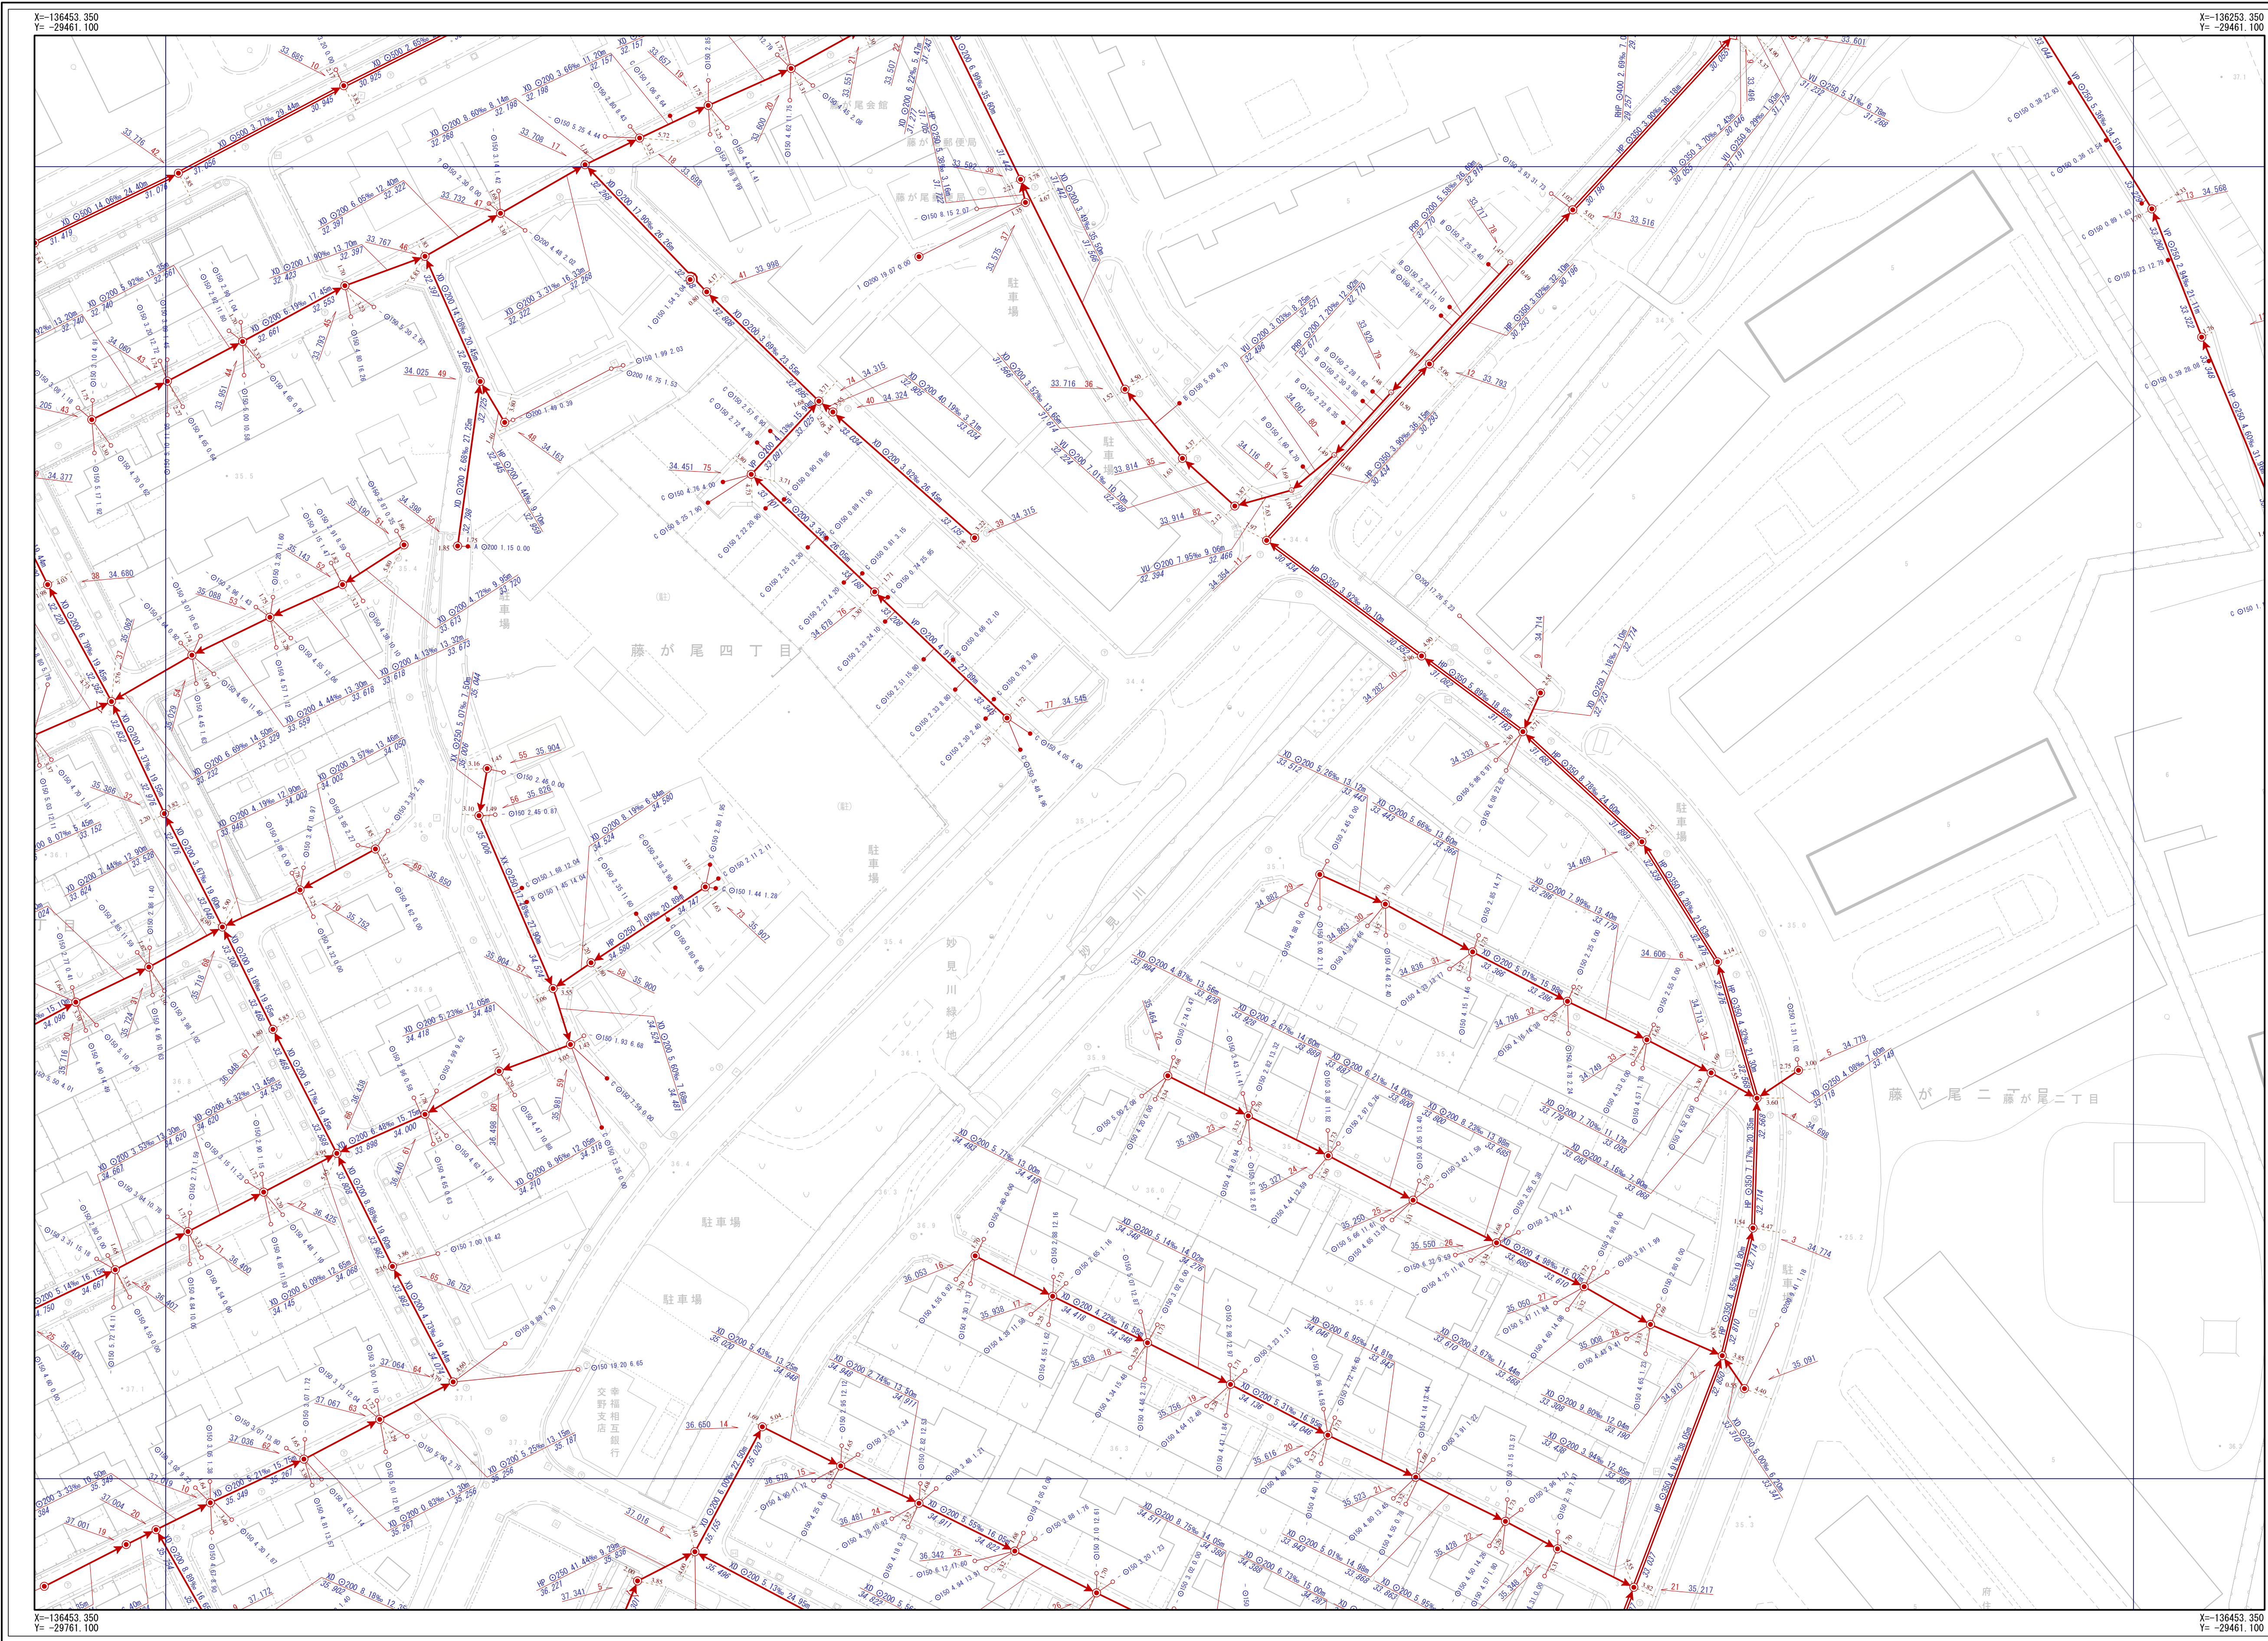


交野市下水道台帳

図面番号 F-19

E-18	F-18	G-18
E-19	F-19	G-19
E-20	F-20	G-20

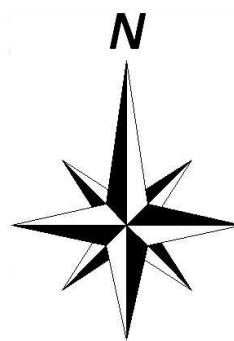

交野市都市まづくり部下水道課

凡 例	
記 号	名 称
	幹線管渠
	枝線管渠
	交野市管理
	個人管理
	大阪府管理
	他市管理
	残置管渠
	撤去管渠
	副管
人 孔	
	1号人孔
	2号人孔
	3号人孔
	4号人孔
	5号人孔
	6号人孔
	7号人孔
	8号人孔
	9号人孔
	橋下人孔
	馬蹄形人孔
	Y字人孔
	特1号人孔
	特2号人孔
	特3号人孔
	特4号人孔
	特7号人孔
