
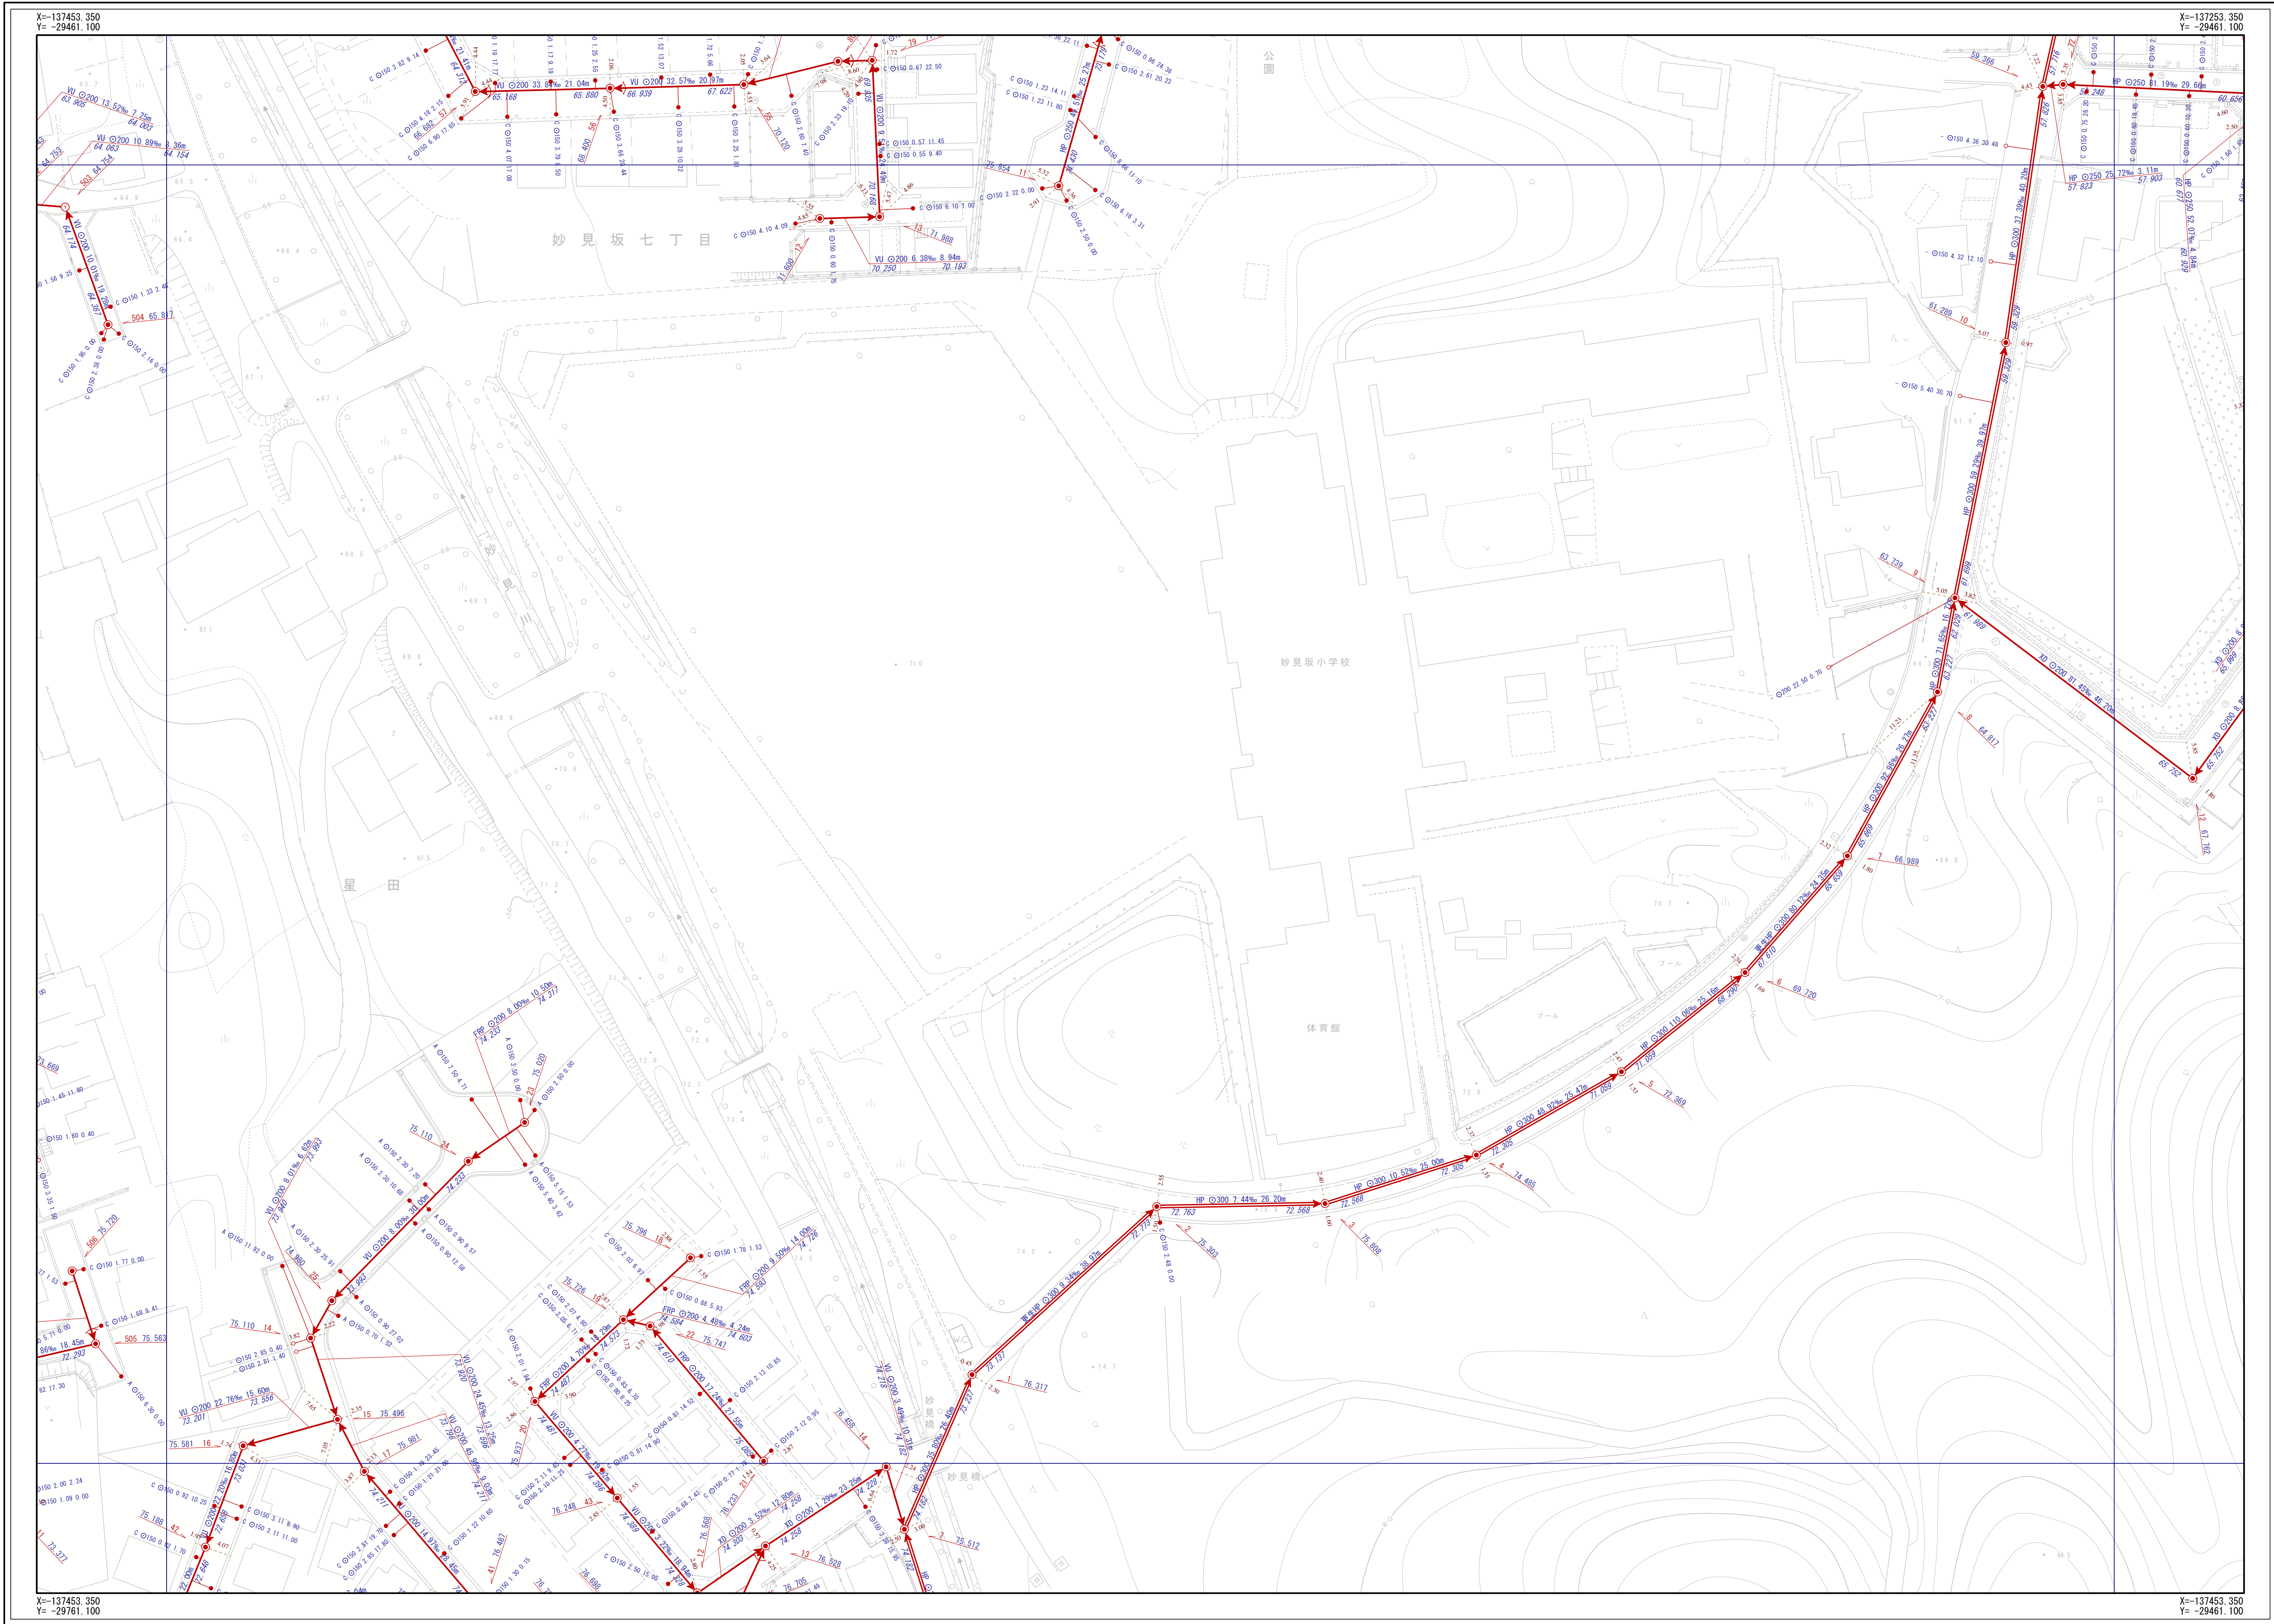


交野市下水道台帳

図面番号 F-24

E-23	F-23	G-23
E-24	F-24	G-24
E-25	F-25	G-25

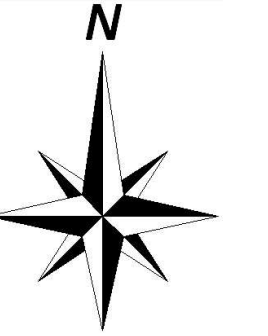

凡		例	
	記号		名称
			幹線管渠
			枝線管渠
			交野市管理
			個人管理
			大阪府管理
			他市管理
			残置管渠
			撤去管渠
			副管
人孔			
	1号人孔		小口径(D)
	2号人孔		小口径(E)
	3号人孔		小口径(F)
	4号人孔		小口径(G)
	5号人孔		小口径(Z)
	6号人孔		D口径(高規格) 特殊人孔 (角形)
	O号人孔		特殊人孔 (円形)
	橋脚形式人孔		特殊人孔 (特殊形状)
	Y号人孔		特殊人孔 (矩形木脚)
	特1号人孔		キヤップ止
	特2号人孔		吐出口
	特3号人孔		ポンプ室
	特4号人孔		処理場
	特7号人孔		調査変化点
	小口径(A)		その他
	小口径(B)		不明
	小口径(C)		
中継ポンプ			
	マンホールポンプ 0.9m~4.5m口径		マンホールポンプ 既設・新築
決す			
	Aφ200		bφ250
	Bφ300		Z
	Cφ350		未分類
	Dφ400		現場不明別
	Eφ450		キヤップ止
	Fφ500		不明
	aφ150		ポンプ側
人孔属性			
	入札番号	地盤高	
	— 51 —	24.768	
管渠属性			
取付管属性			
	管断面/呼び径	取付管種	追加距離
	Ç	◎150	0.68 10.50
決す型式記載			

交野市都市まちづくり部下水道課

1/500

