
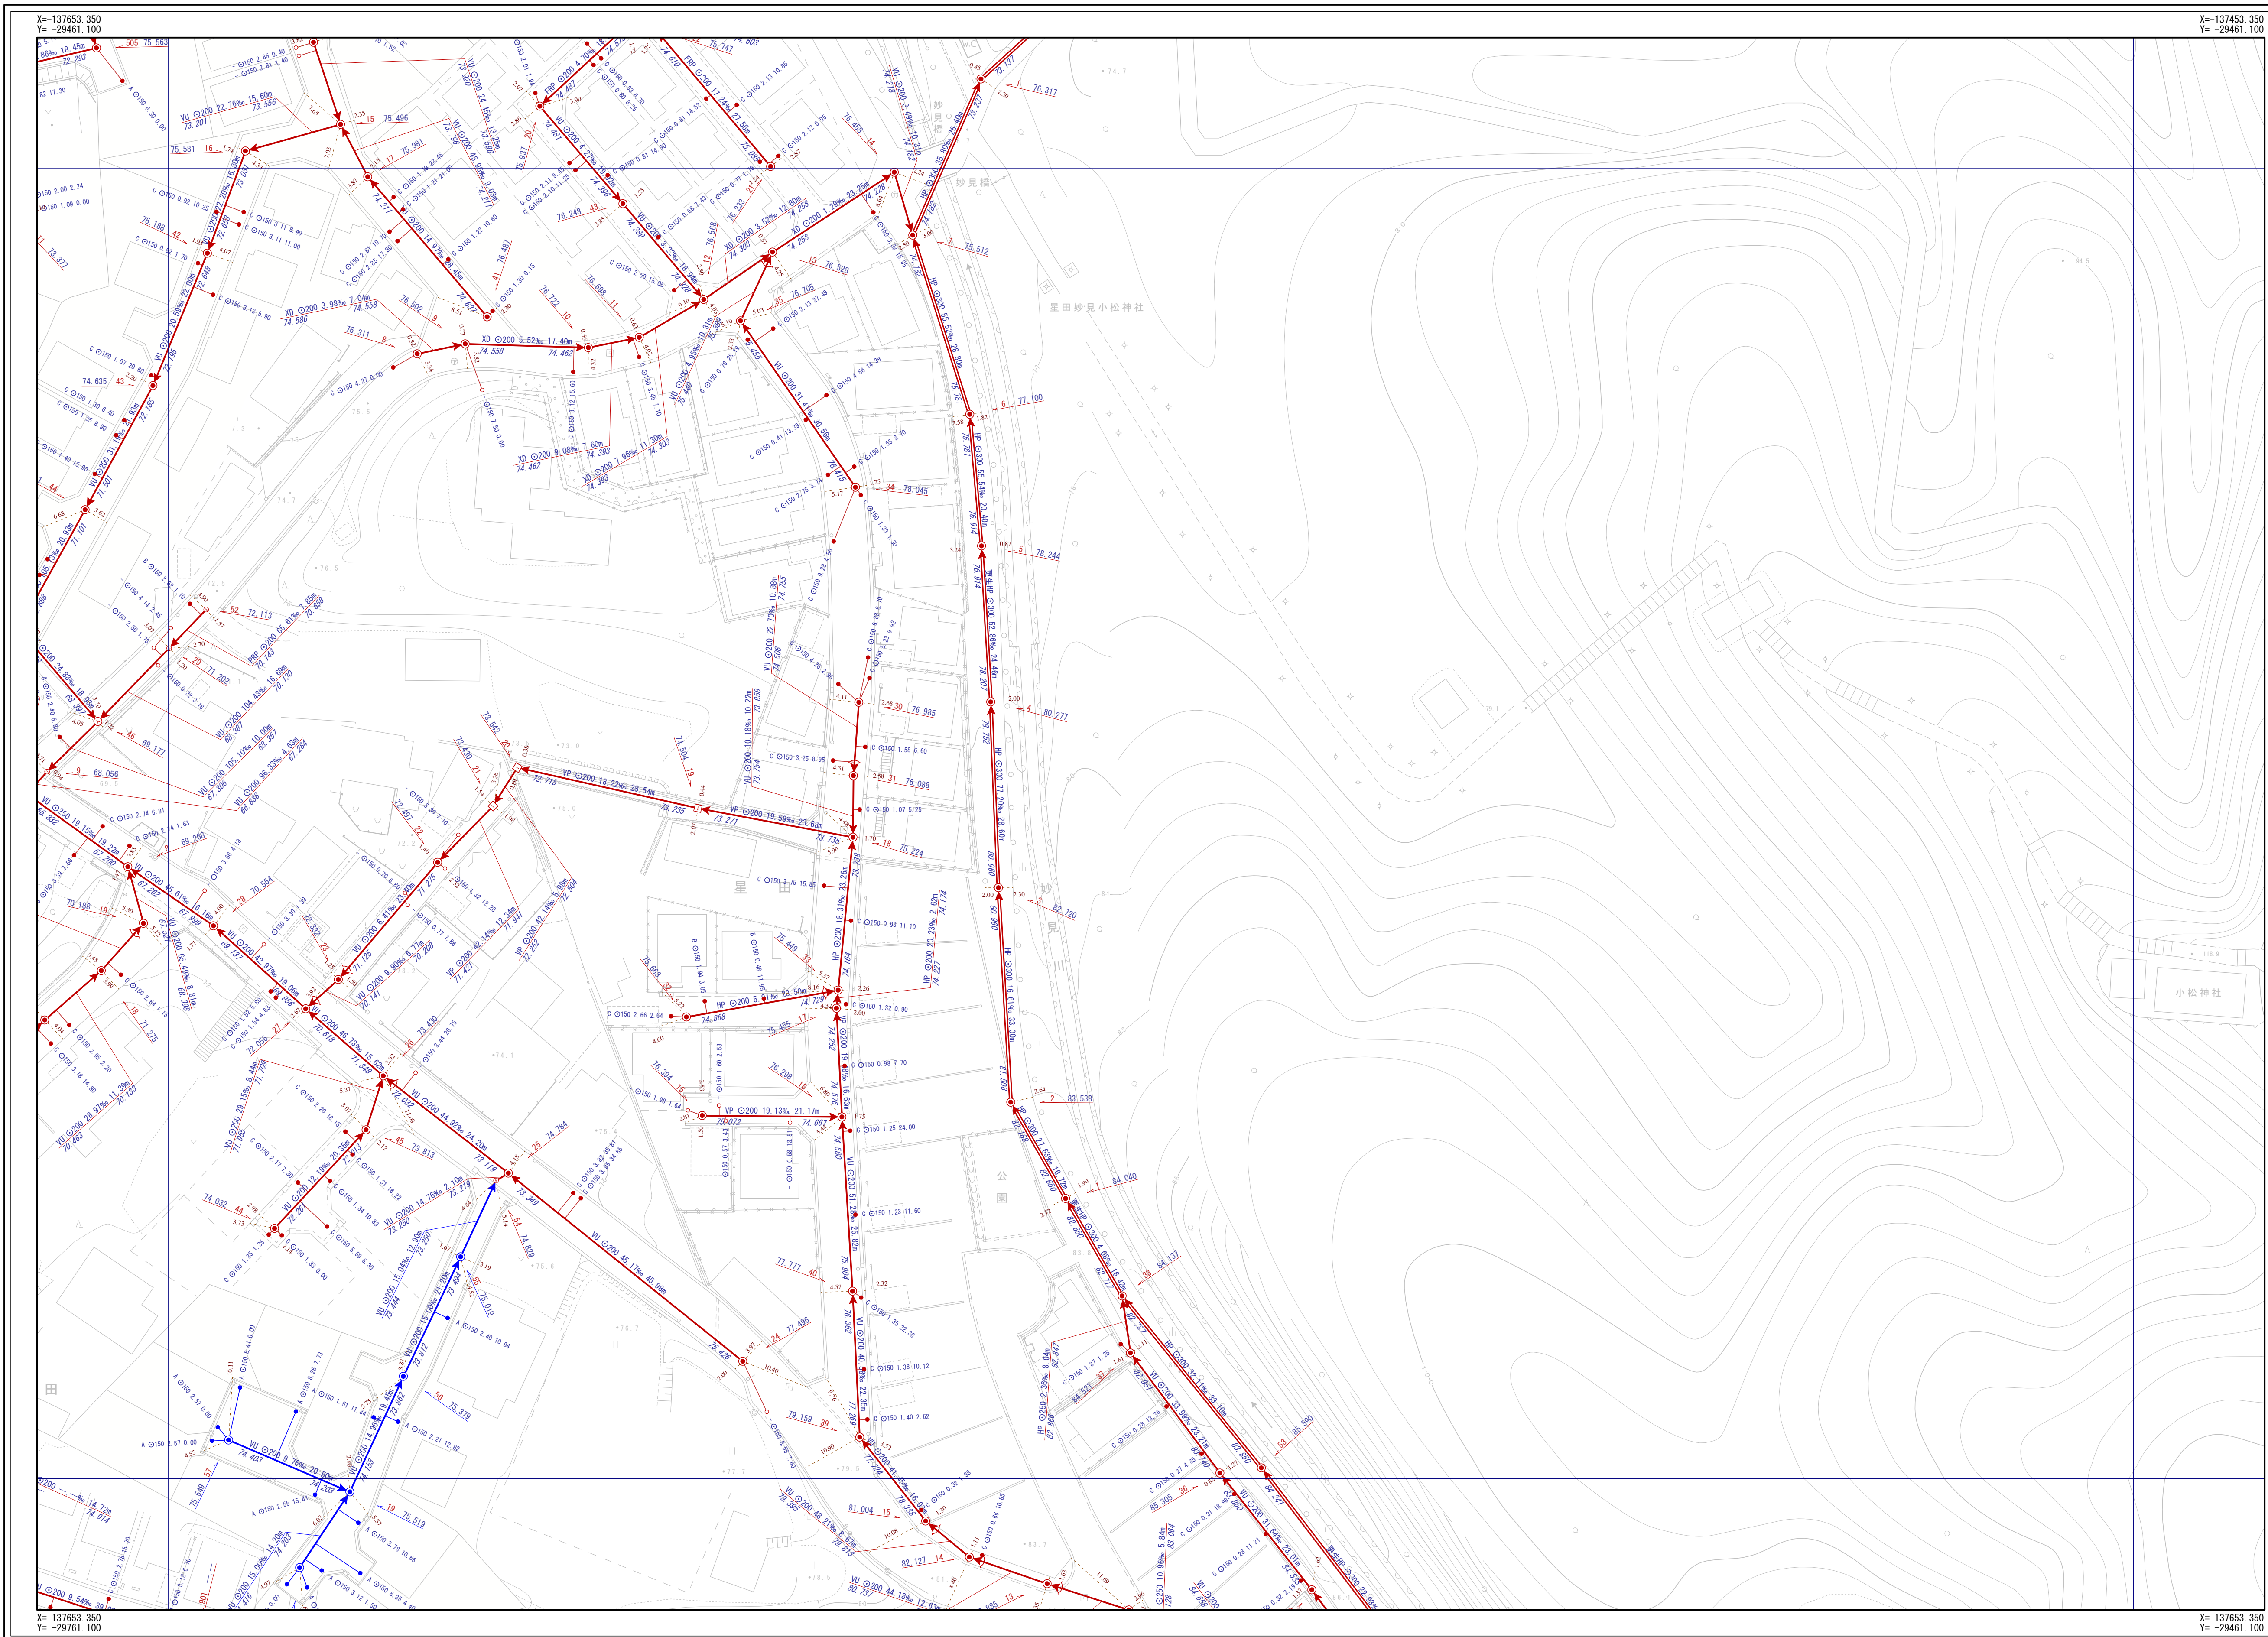


交野市下水道台帳

図面番号 F-25

E-24	F-24	G-24
E-25	F-25	G-25
E-26	F-26	G-26

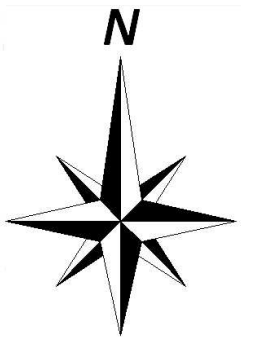

凡 例	
記 号	名 称
	幹線管渠
	枝線管渠
	交野市管理
	個人管理
	大阪府管理
	他市管理
	残置管渠
	撤去管渠
	副管
人 孔	
	1号人孔
	2号人孔
	3号人孔
	4号人孔
	5号人孔
	6号人孔
	特1号人孔
	特2号人孔
	特3号人孔
	特4号人孔
	特7号人孔
	小口径 (A)
	小口径 (B)
	小口径 (C)
	小口径 (D)
	小口径 (E)
	小口径 (F)
	小口径 (G)
	小口径 (Z)
	小口径 (改良)
	特人孔 (角形)
	特人孔 (円形)
	特人孔 (特殊形状)
	特人孔 (矩形)
	属性変化点
	その他
	不明
	不明
中継ポンプ	
	マノール型ポンプ 30号~4号人孔
	マノール型ポンプ 既設不明
ま す	
	Aφ200
	Bφ300
	Cφ350
	Dφ400
	Eφ450
	Fφ500
	aφ150
	bφ250
	Z
	未分類
	現置不明例
	キヤップ止
	不明
	ポンプ側
人 孔 属 性	
人孔番号	地盤高
	51 24.768
管 渠 属 性	
管材質	管断面
VU	φ200
管径	勾配
11.62%	19.45m
区間距離	
23.559	23.785
下流管高	上流管高
管材質	管断面
VU	φ200
管径	勾配
11.62%	19.45m
区間距離	
23.559	23.785
下流管高	上流管高
管材質	管断面
VU	φ200
管径	勾配
11.62%	19.45m
区間距離	
23.559	23.785
下流管高	上流管高
取 付 管 属 性	
管断面	呼び径
φ	150
取付管延長	追加距離
0.68	10.50
戻す型式注記	

交野市都市まちづくり部下水道課

1/500

