
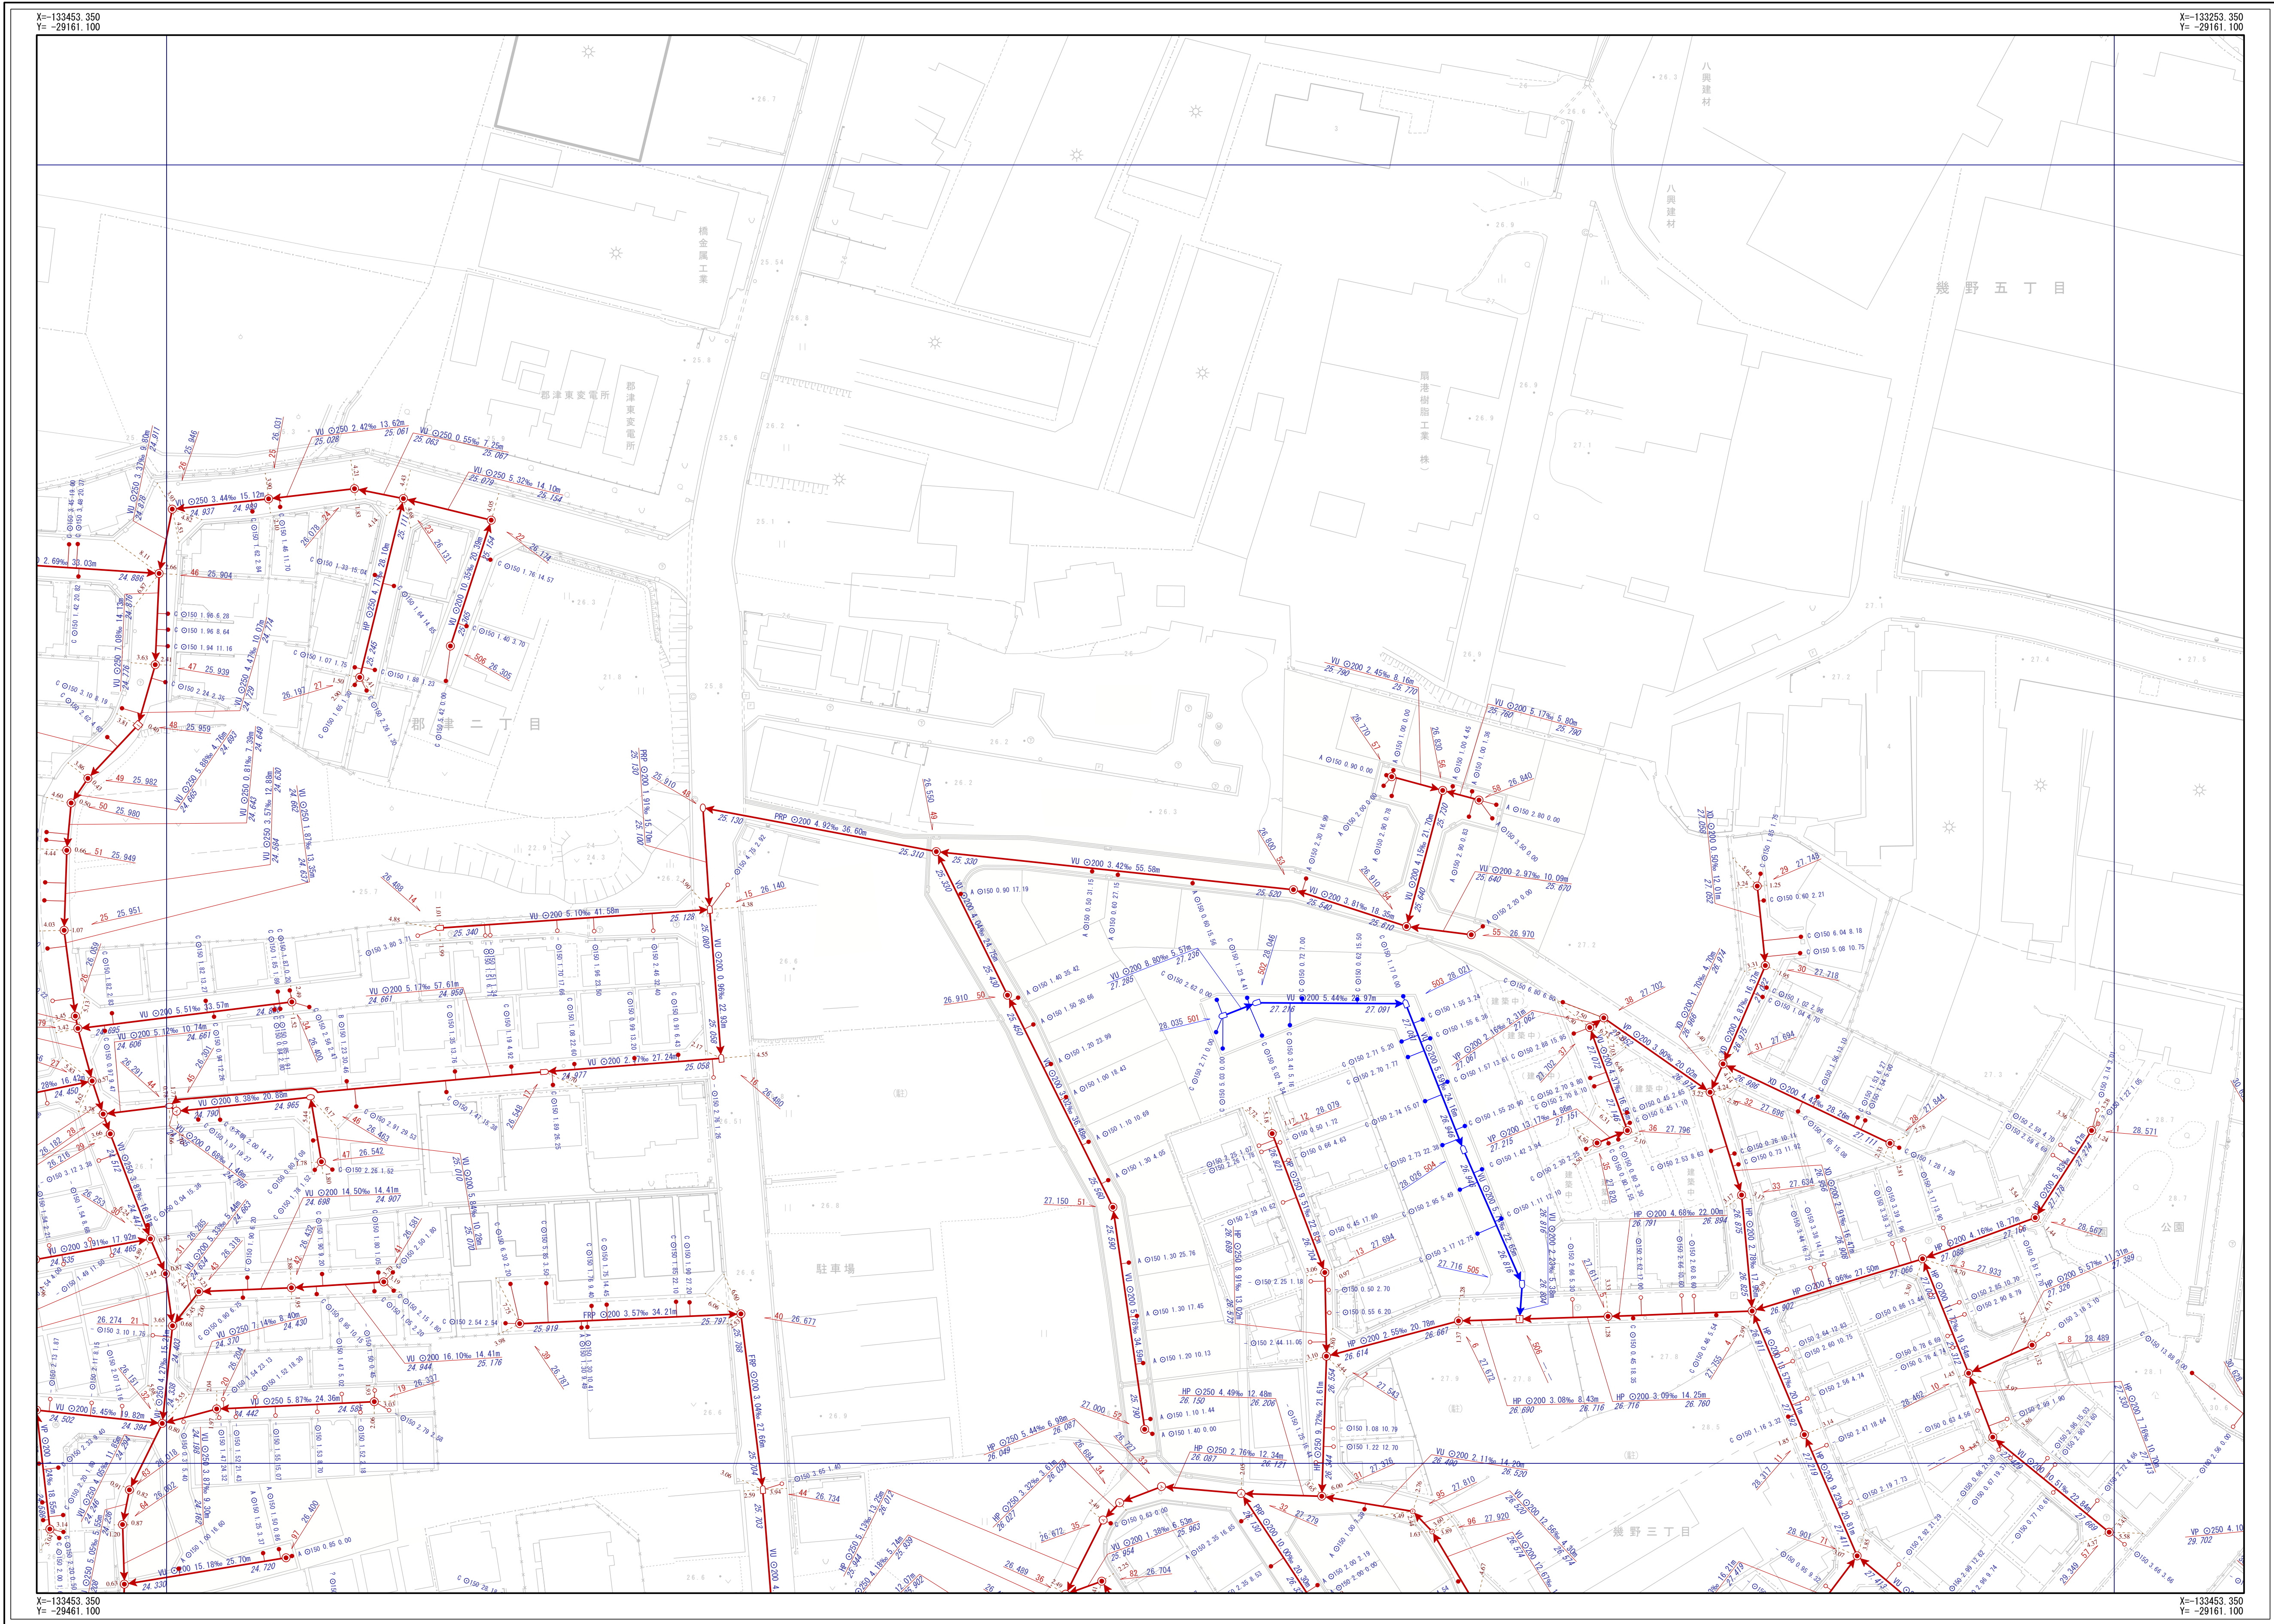


交野市下水道台帳

図面番号 G-04

F-03	G-03	H-03
F-04	G-04	H-04
F-05	G-05	H-05

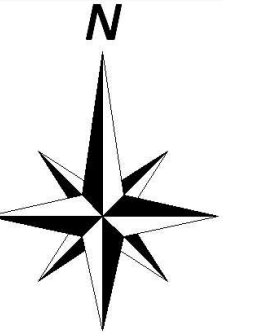

凡 例				
	幹線管			
	枝線管			
	交野中管理			
	個人管理			
	大阪府管理			
	他市管理			
	残置管			
	撤去管			
	副管			
人 孔				
	1号人孔 ○ 小口径 (D)			
	2号人孔 ○ 小口径 (E)			
	3号人孔 ○ 小口径 (F)			
	4号人孔 ○ 小口径 (G)			
	5号人孔 ○ 小口径 (Z)			
	6号人孔 ○ 小口径 (変径なし) 特種人孔 (形状)			
	楕円人孔 (H) 特種人孔 (形状)			
	馬蹄形人孔 (I) 特種人孔 (形状)			
	Y字人孔 (J) 特種人孔 (形状)			
	特1号人孔 キャンプ止			
	吐け口			
	ポンプ場			
	処理場			
	異性変化点			
	その他			
	不明			
	小口径 (A)			
	小口径 (B)			
	小口径 (C)			
中国ンボンプ マンホール・ボンプ マンホール・ボンプ				
	㉒ ~ ㉔ マノール・ボンプ 排水用			
注 意				
	Aφ200	bφ250		
	Bφ300	Z		
	Cφ350	未分型		
	Dφ400	変径不明樹		
	Eφ450	キャンプ止		
	Fφ500	不明		
	aφ150	ポンプ場		
人 孔 属 性				
人孔番号	節高			
	51 24.768			
管 業 属 性				
管材種	管断面	管径	勾配	区間距離
	VU	φ200	11.62%	19.45m
	下流管高			上流管高
管材種	管断面	管径	勾配	区間距離
	VU	φ200	11.62%	19.45m
	下流管高			上流管高
取付管属性				
管断面	呼び径	取付管長さ	追加距離	
	φ	φ150	0.68 10.50	
※形式記述				

交野市都市まちづくり部下水道課

1/500

