
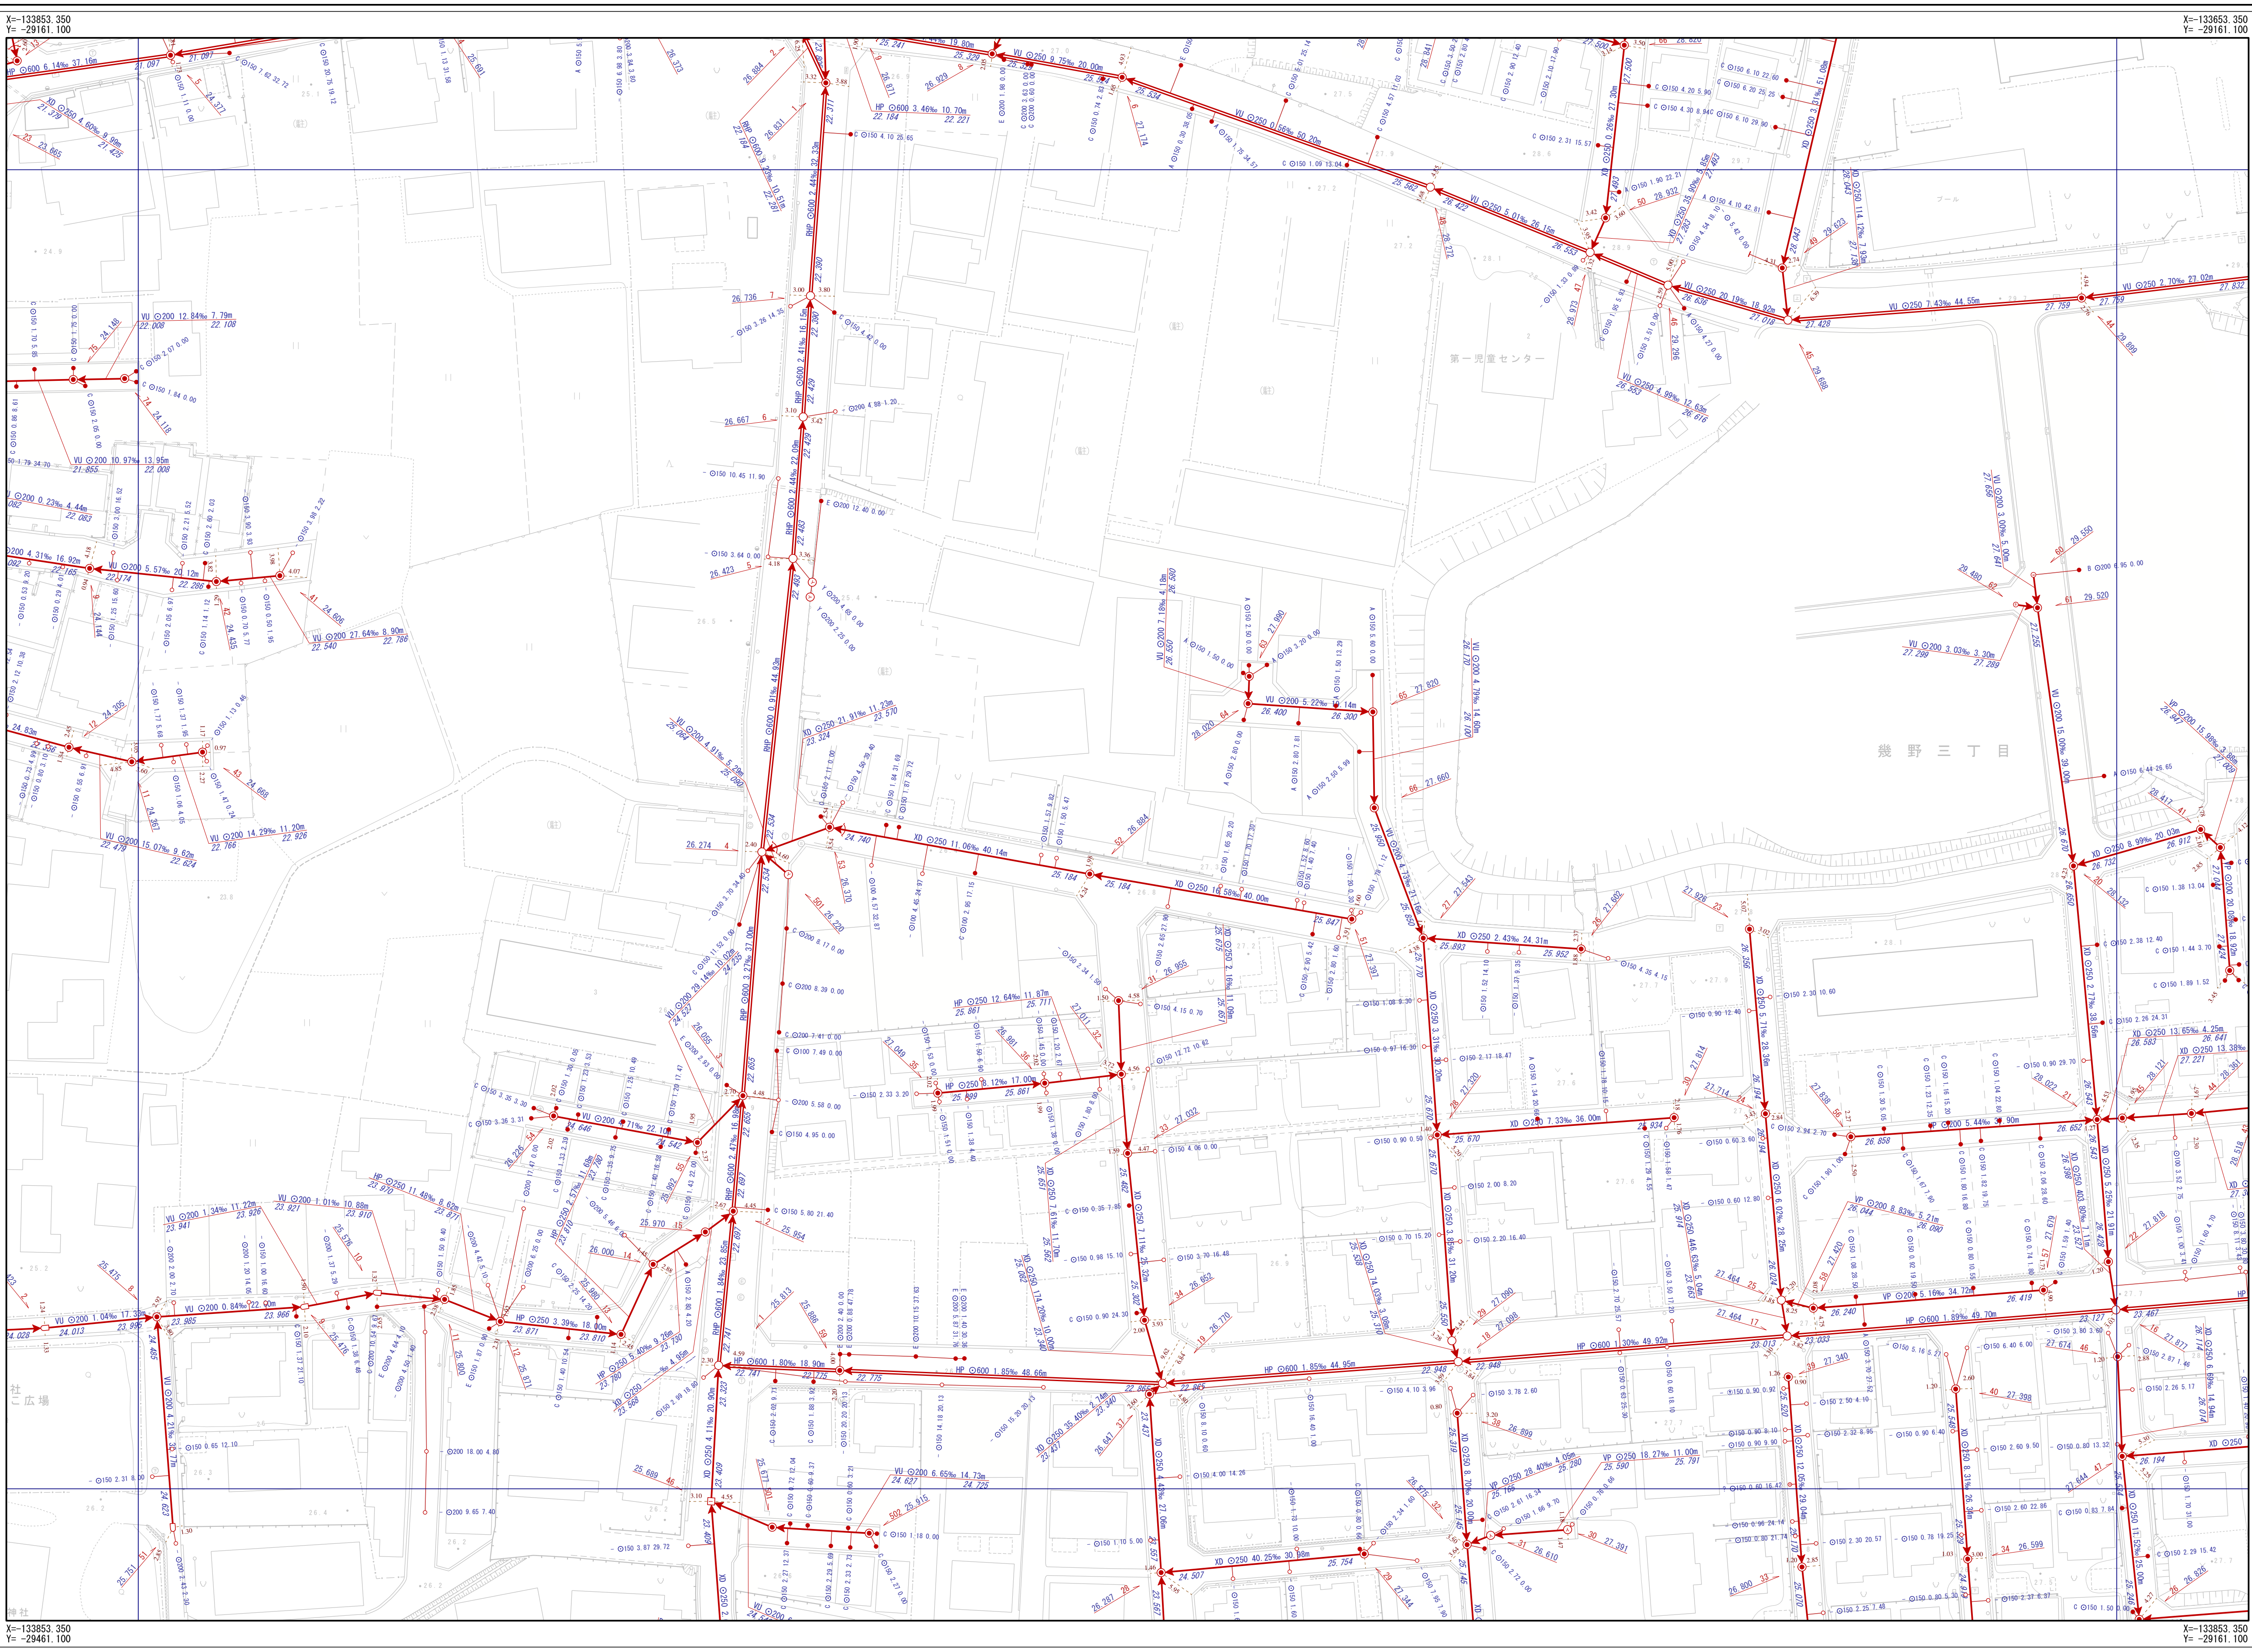


交野市下水道台帳

図面番号 G-06

F-05	G-05	H-05
F-06	G-06	H-06
F-07	G-07	H-07

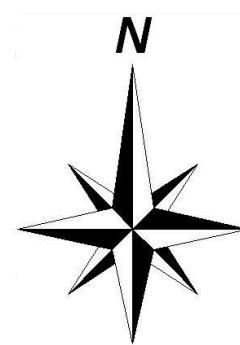

交野市都市まづくり部下水道課

凡 例	
記 号	名 称
	幹線管渠
	枝線管渠
	交野市管理
	個人管理
	大阪府管理
	池市管理
	残置管渠
	撤去管渠
	副管渠
人 孔	
	1号人孔
	2号人孔 (D)
	3号人孔 (E)
	4号人孔 (F)
	5号人孔 (G)
	6号人孔 (H) （河川排水用）
	7号人孔 (I) （特殊人孔）
