


交野市下水道台帳

図面番号 G-13

F-12	G-12	H-12
F-13	G-13	H-13
F-14	G-14	H-14

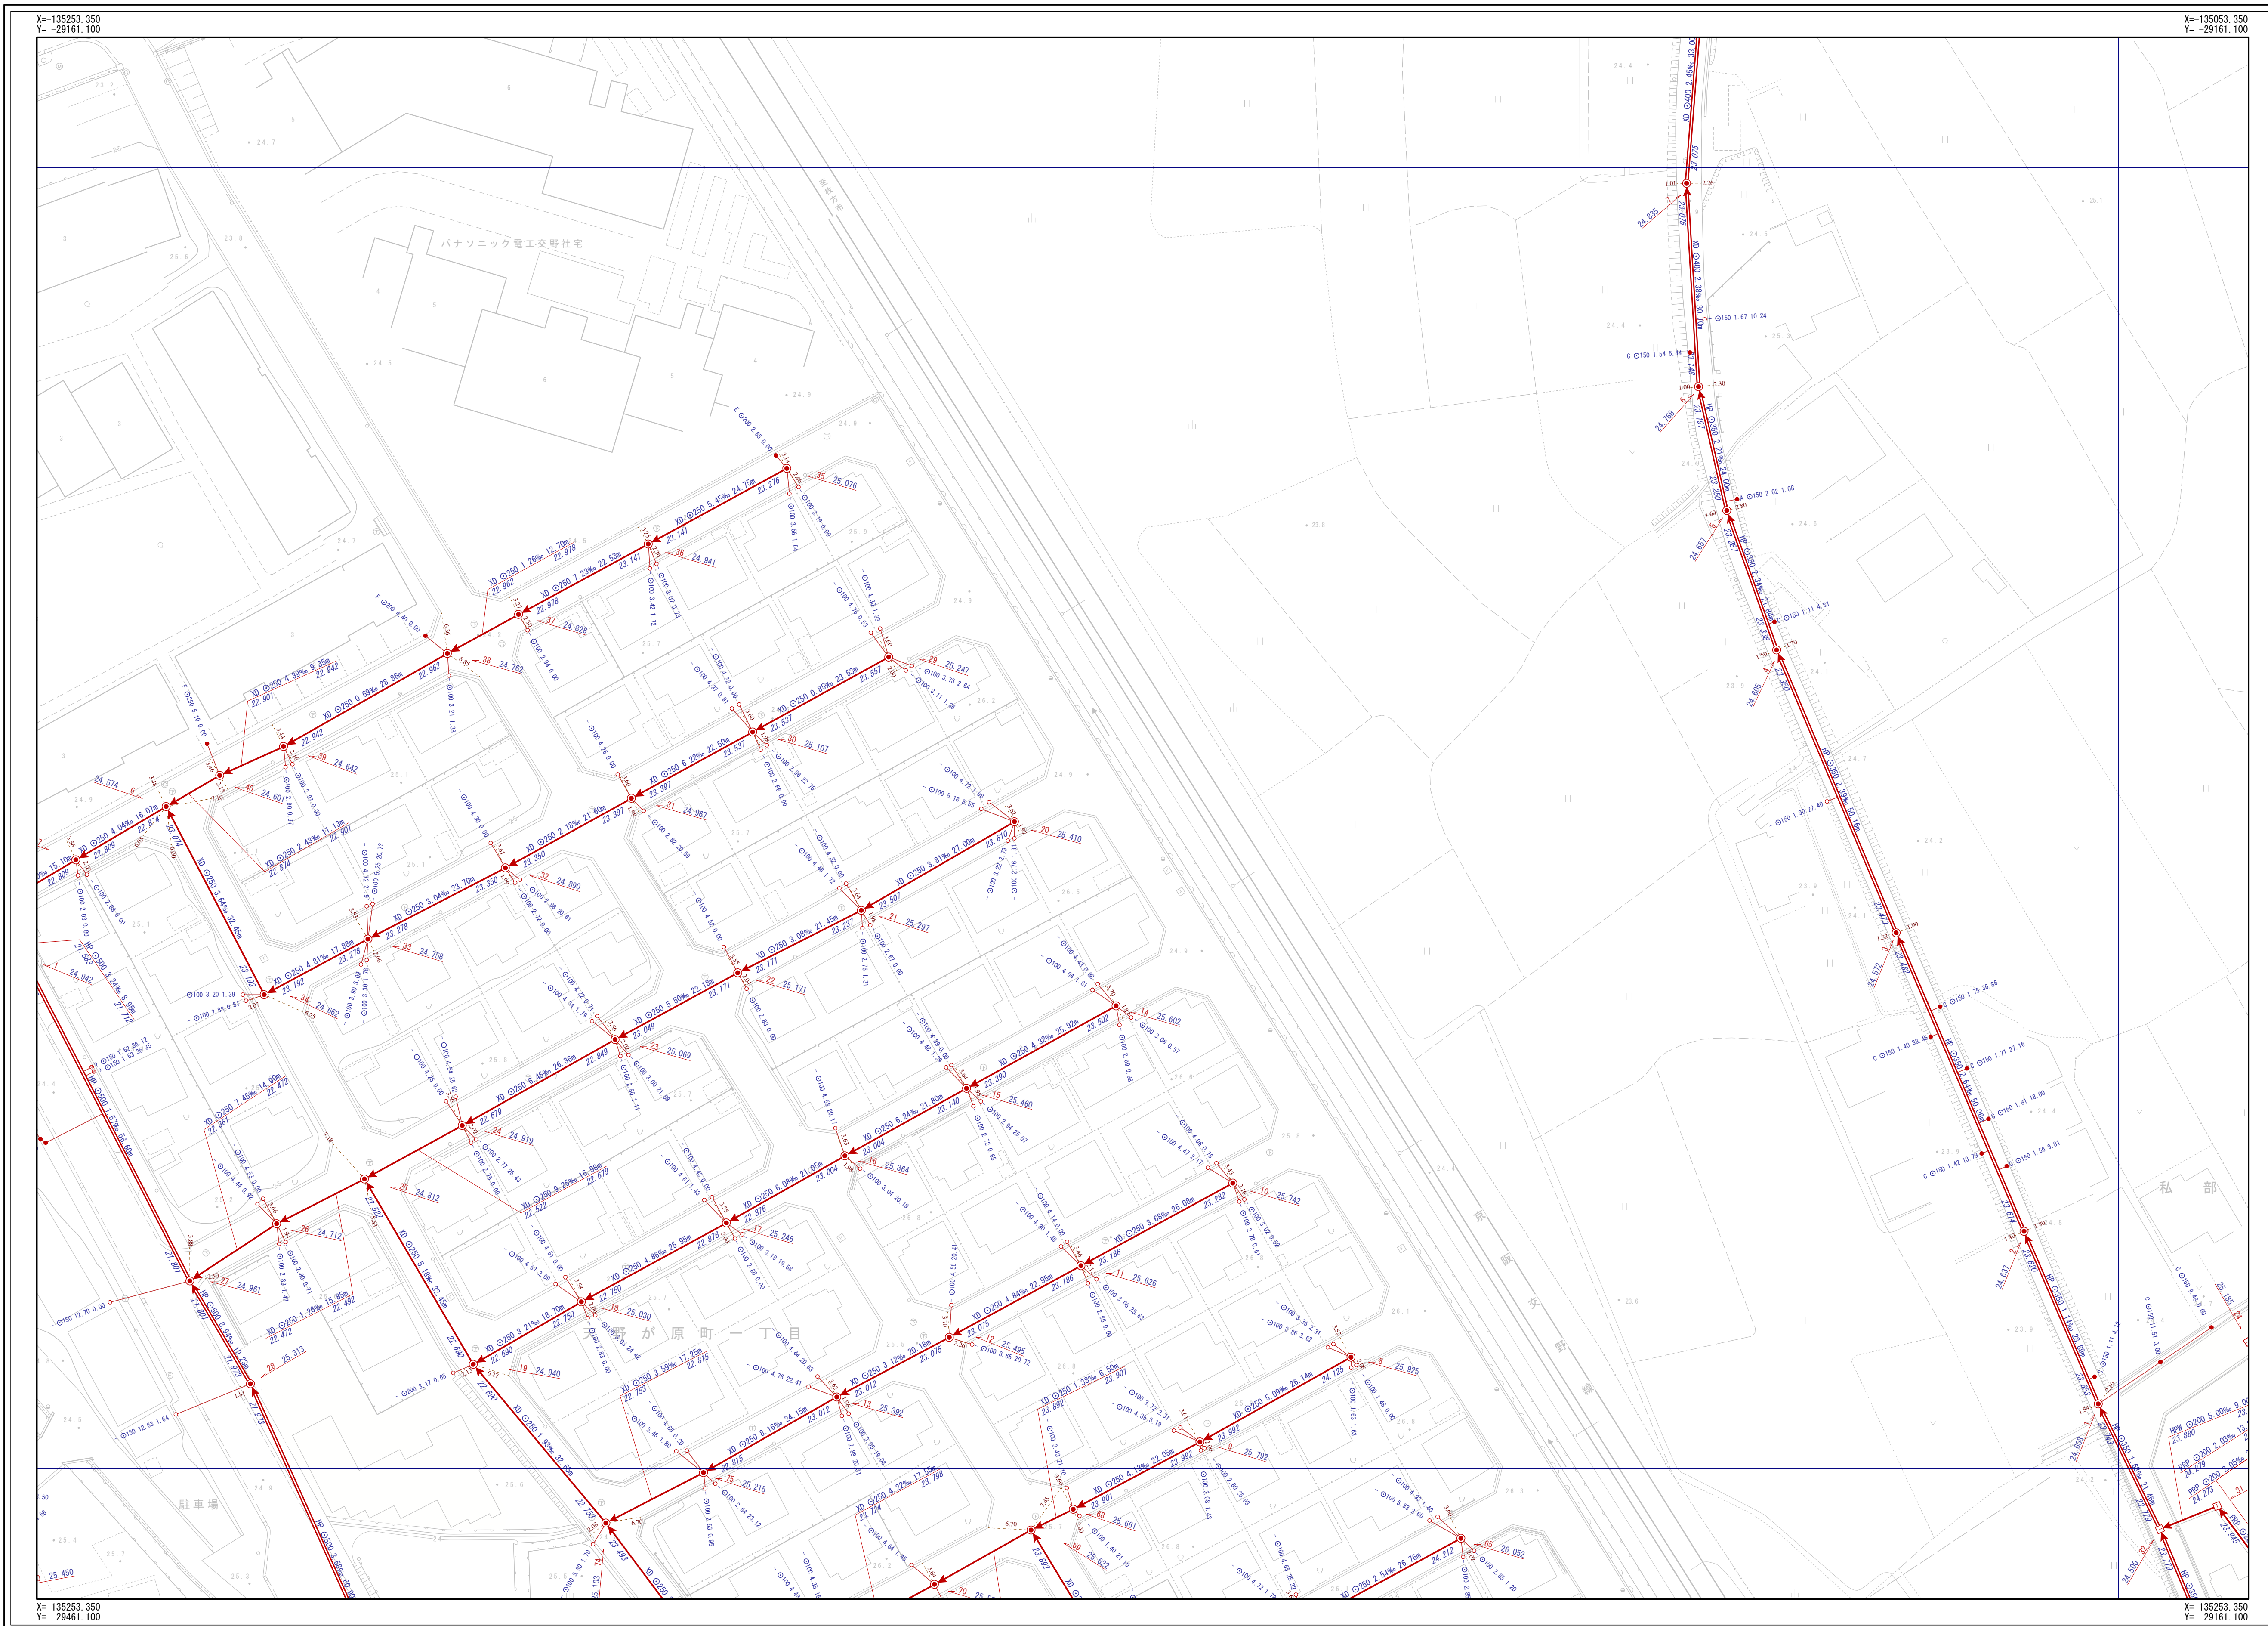

凡 例	
記 号	名 称
	幹線管渠
	枝線管渠
	交野市管理
	個人管理
	大阪府管理
	他市管理
	残置管渠
	撤去管渠
	副管
人 孔	
	1号人孔
	2号人孔
	3号人孔
	4号人孔
	5号人孔
	6号人孔
	0号人孔
	楕円人孔
	馬蹄形人孔
	Y号人孔
	特1号人孔
	特2号人孔
	特3号人孔
	特4号人孔
	特7号人孔
	小口径 (A)
	小口径 (B)
	小口径 (C)
	小口径 (D)
	小口径 (E)
	小口径 (F)
	小口径 (G)
	小口径 (Z)
	小口径 (節理無し)
	特異人孔 (角形)
	特異人孔 (円形)
	特異人孔 (特殊形状)
	特異人孔 (特殊形状)
	キャップ止
	吐け口
	ポンプ房
	検査廊
	属性変化点
	その他
	不明
	不明
中継ポンプ	
	マンホールポンプ 0号～4号人孔
	マンホールポンプ 異径中継
ま す	
	Aφ200
	Bφ300
	Cφ350
	Dφ400
	Eφ450
	Fφ500
	aφ150
	bφ250
	Z
	未分節
	現場不明節
	キャップ止
	不明
	ポンプ側
人 孔 属 性	
人孔番号 地盤高	
	51 24.768
管 渠 属 性	
管材異 管断面 管径 勾配 区間距離	
管材異 管断面 勾配 勾配 区間距離	
取 付 管 属 性	
管断面 呼び径 取付管延長 追加距離	
	C 〇150 0.68 10.50
決す註記式	

交野市都市まちづくり部下水道課

1/500

