
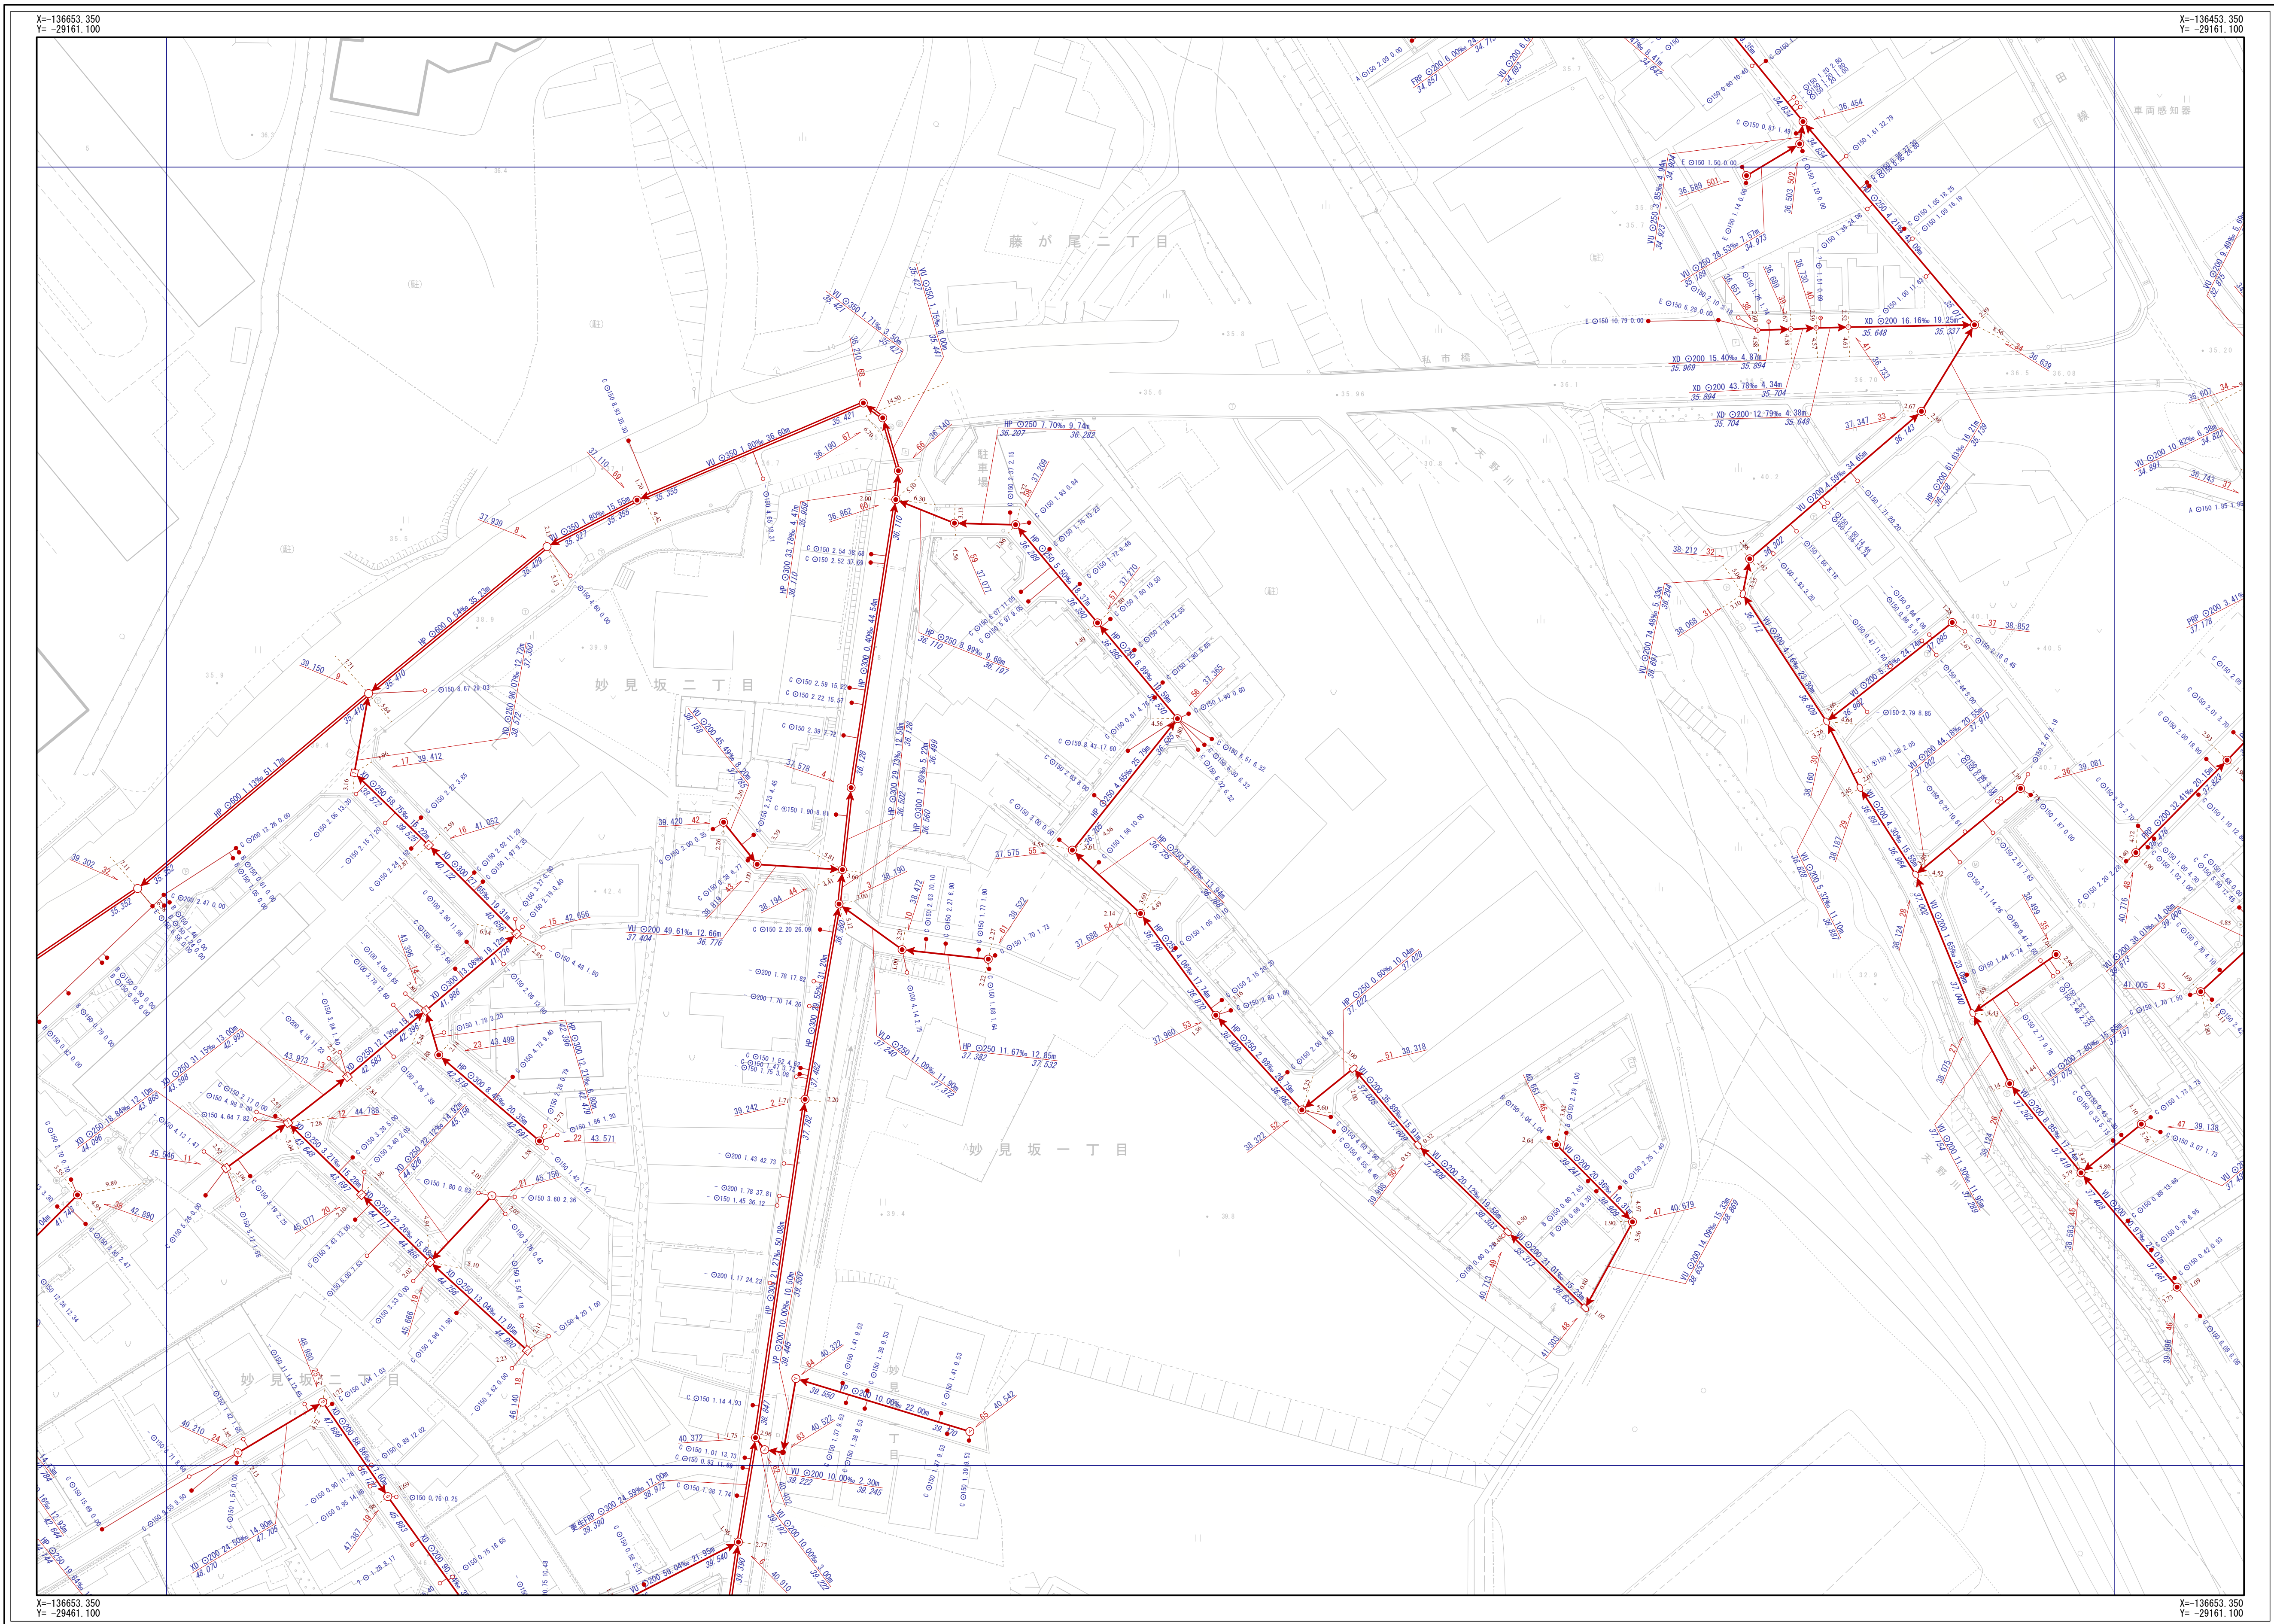


交野市下水道台帳

図面番号 G-20

F-19	G-19	H-19
F-20	G-20	H-20
F-21	G-21	H-21

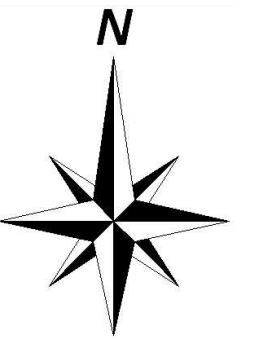

凡 例	
	幹線管
	枝線管
	交野市管理
	鎮人管理
	大阪府管理
	市町管理
	設置管
	掘出管
	副管
人 孔	
	1号人孔
	2号人孔
	3号人孔
	4号人孔
	5号人孔
	6号人孔
	口徑 (φ) 同径人孔
	特殊人孔 (角形)
	特殊人孔 (円形)
	特殊人孔 (特殊形状)
	特殊人孔 (形状不明)
	特1号人孔
	特2号人孔
	特3号人孔
	特4号人孔
	特7号人孔
	小口径 (A)
	小口径 (B)
	小口径 (C)
中継ポンプ	
	マンホールポンプ 引込管なし
	マンホールポンプ 引込管あり
ま す	
	Aφ200
	Bφ300
	Cφ350
	Dφ400
	Eφ450
	Fφ500
	aφ150
	bφ250
	Z
	未分筋
	設置不明樹
	キョップ止
	不明
	ポンプ場
人 孔 属 性	
	人孔番号 築設高
	51 24.768
管 属 性	
	管材種 管径高 管径 勾配 区間距離
	VU φ200 11.62% 19.45m
	下流管高 23.559 上流管高 23.785
	管材種 管径高 管径 勾配 区間距離
	VU φ200 11.62% 19.45m
	下流管高 23.559 上流管高 23.785
取 付 管 属 性	
	管節間 呼び径 取付管径高 追加距離
	φ 150 0.68 10.50
	よりす型式記

交野市都市まちづくり部下水道課

1/500

