
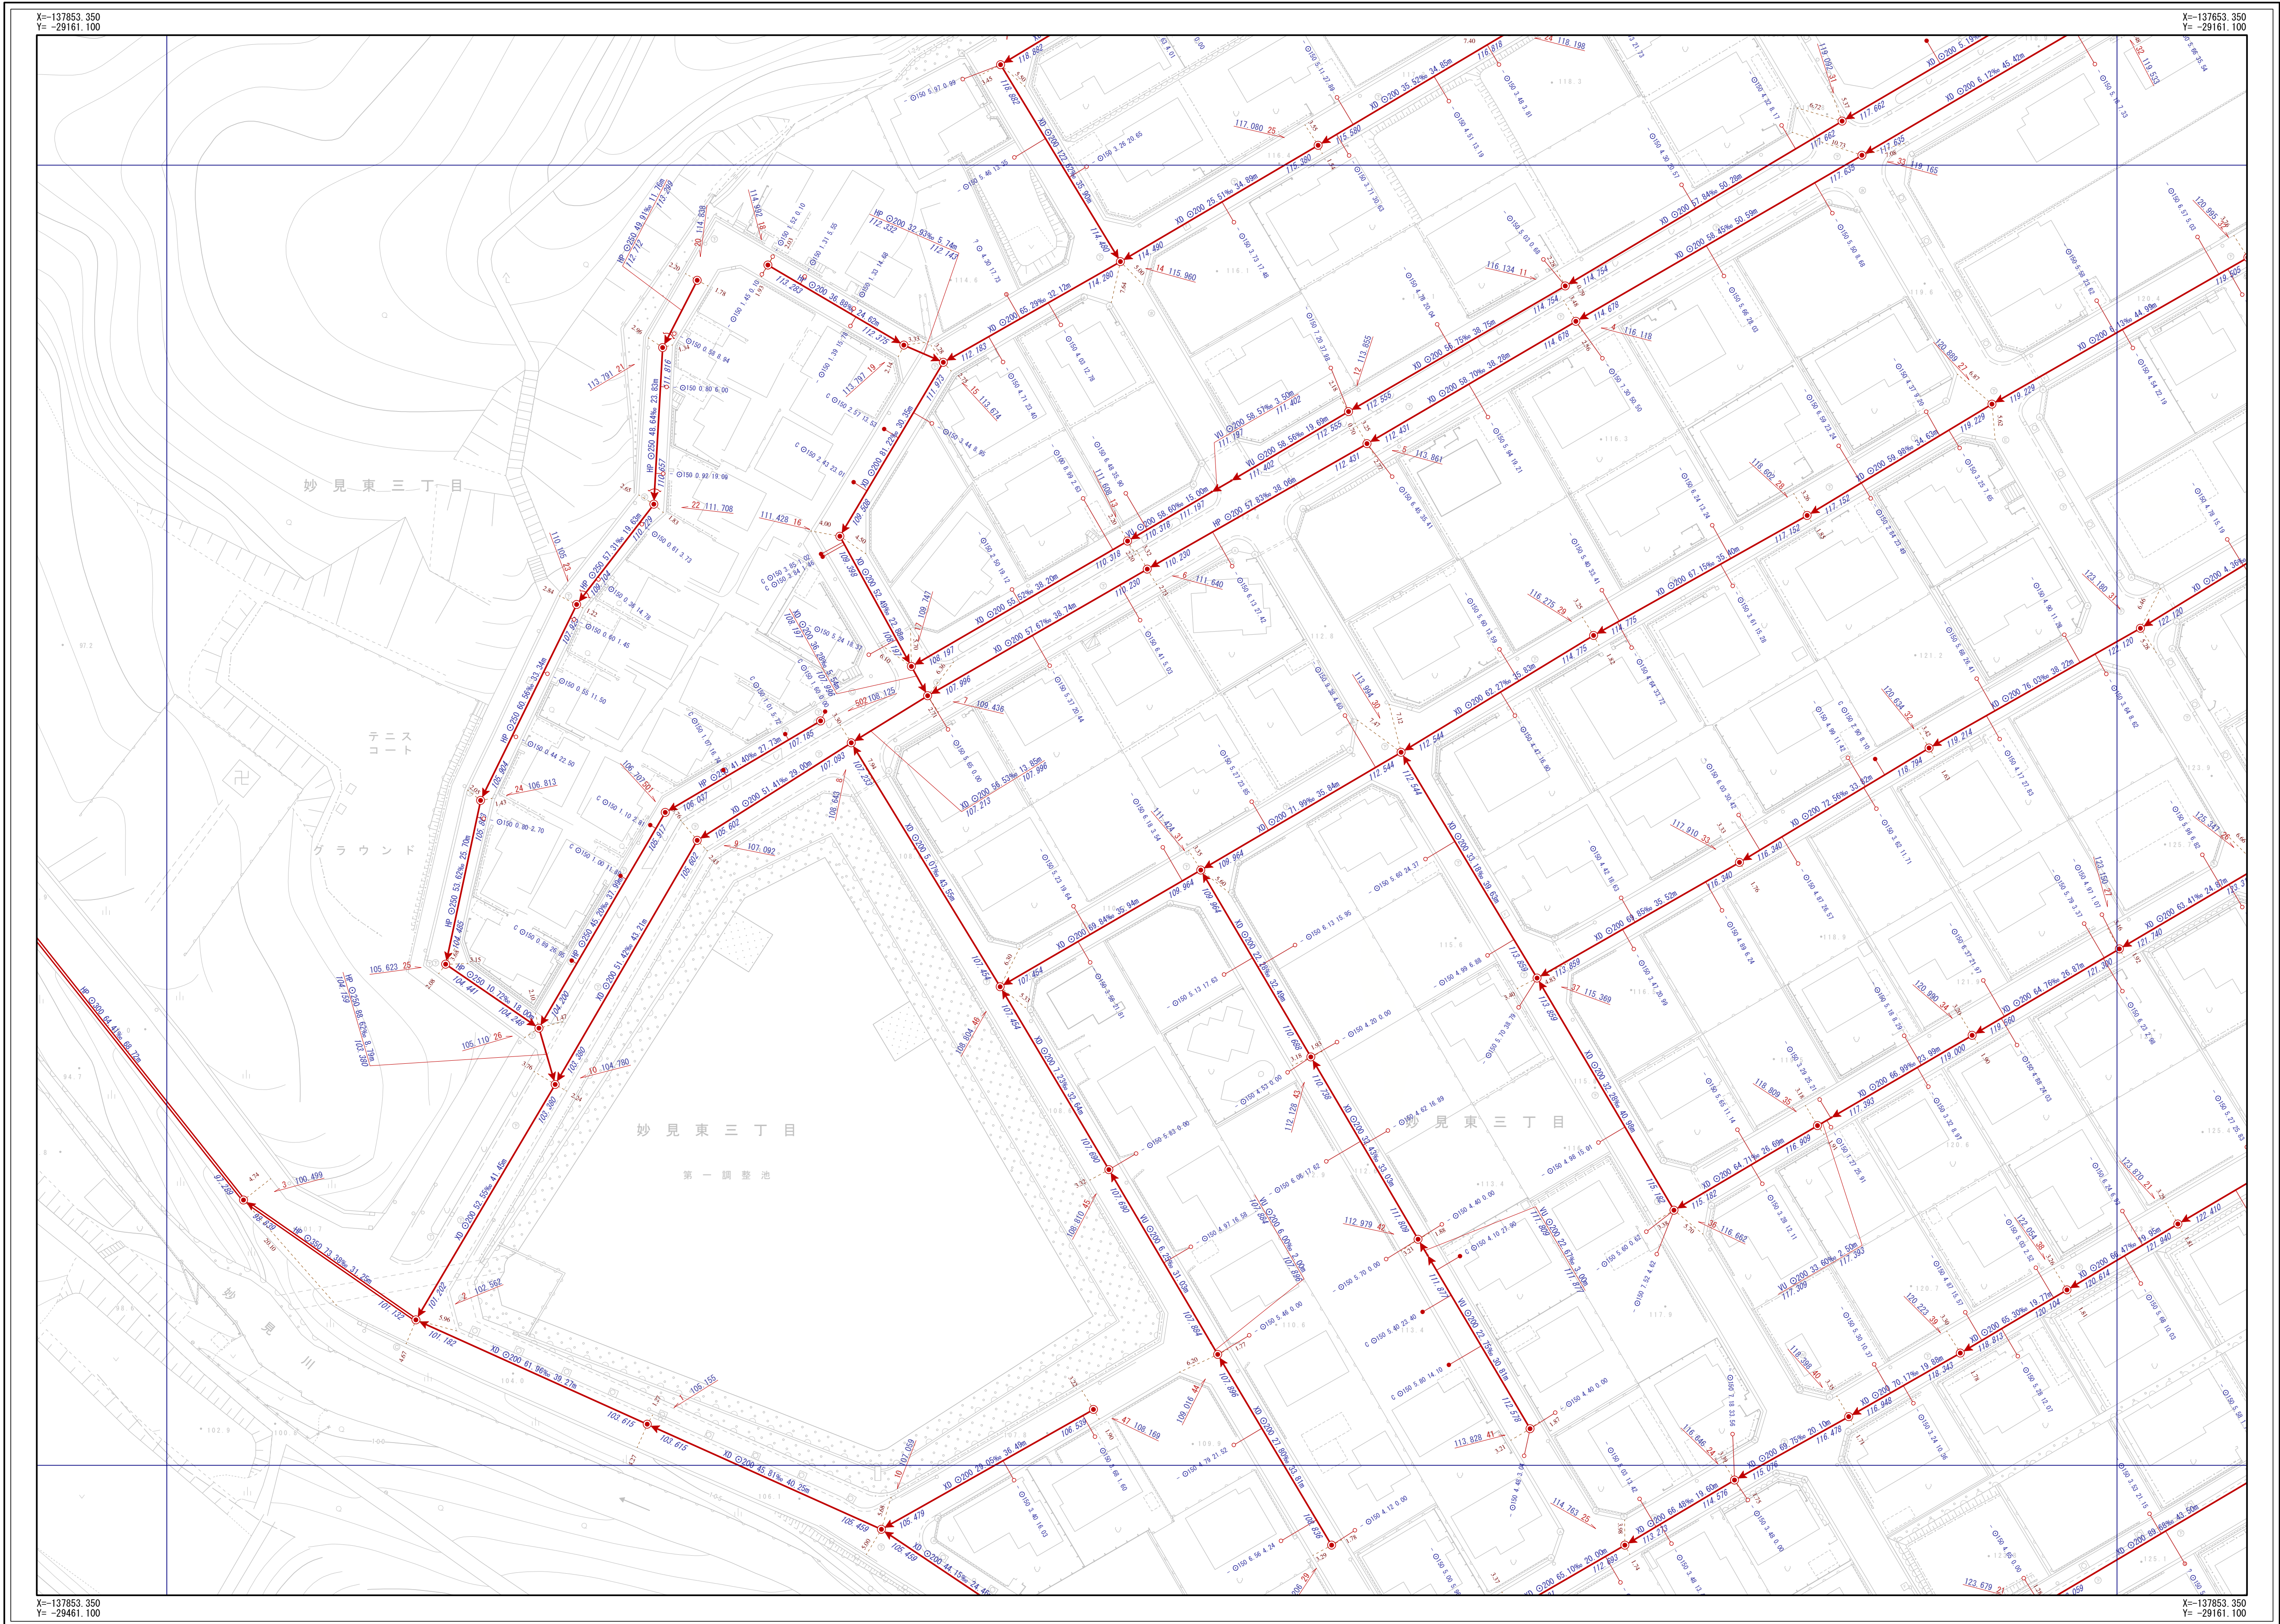


交野市下水道台帳

図面番号 G-26

F-25	G-25	H-25
F-26	G-26	H-26
F-27	G-27	H-27

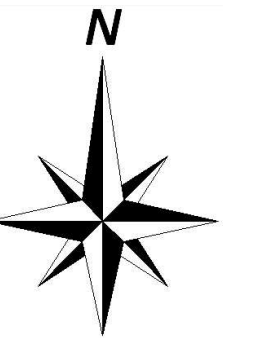

凡 例			
記 号	名 称		
	幹線管渠		
	枝線管渠		
	交野市管理		
	個人管理		
	大阪府管理		
	他市管理		
	雑畜管渠		
	残置管渠		
	副管		
人 孔			
	1号人孔		小口径 (D)
	2号人孔		小口径 (E)
	3号人孔		小口径 (F)
	4号人孔		小口径 (G)
	5号人孔		小口径 (Z)
	6号人孔		小口径 (特別)
	7号人孔		特別人孔 (角形)
	8号人孔		特別人孔 (円形)
	橋内人孔		特別人孔 (特殊形状)
	馬蹄形人孔		特別人孔 (特殊形状)
	Y号人孔		特別人孔 (特殊形状)
	特1号人孔		特2号人孔
	特2号人孔		特3号人孔
	特3号人孔		特4号人孔
	特4号人孔		特7号人孔
	特7号人孔		Y号人孔

交野市都市まちづくり部下水道課

1/500

