
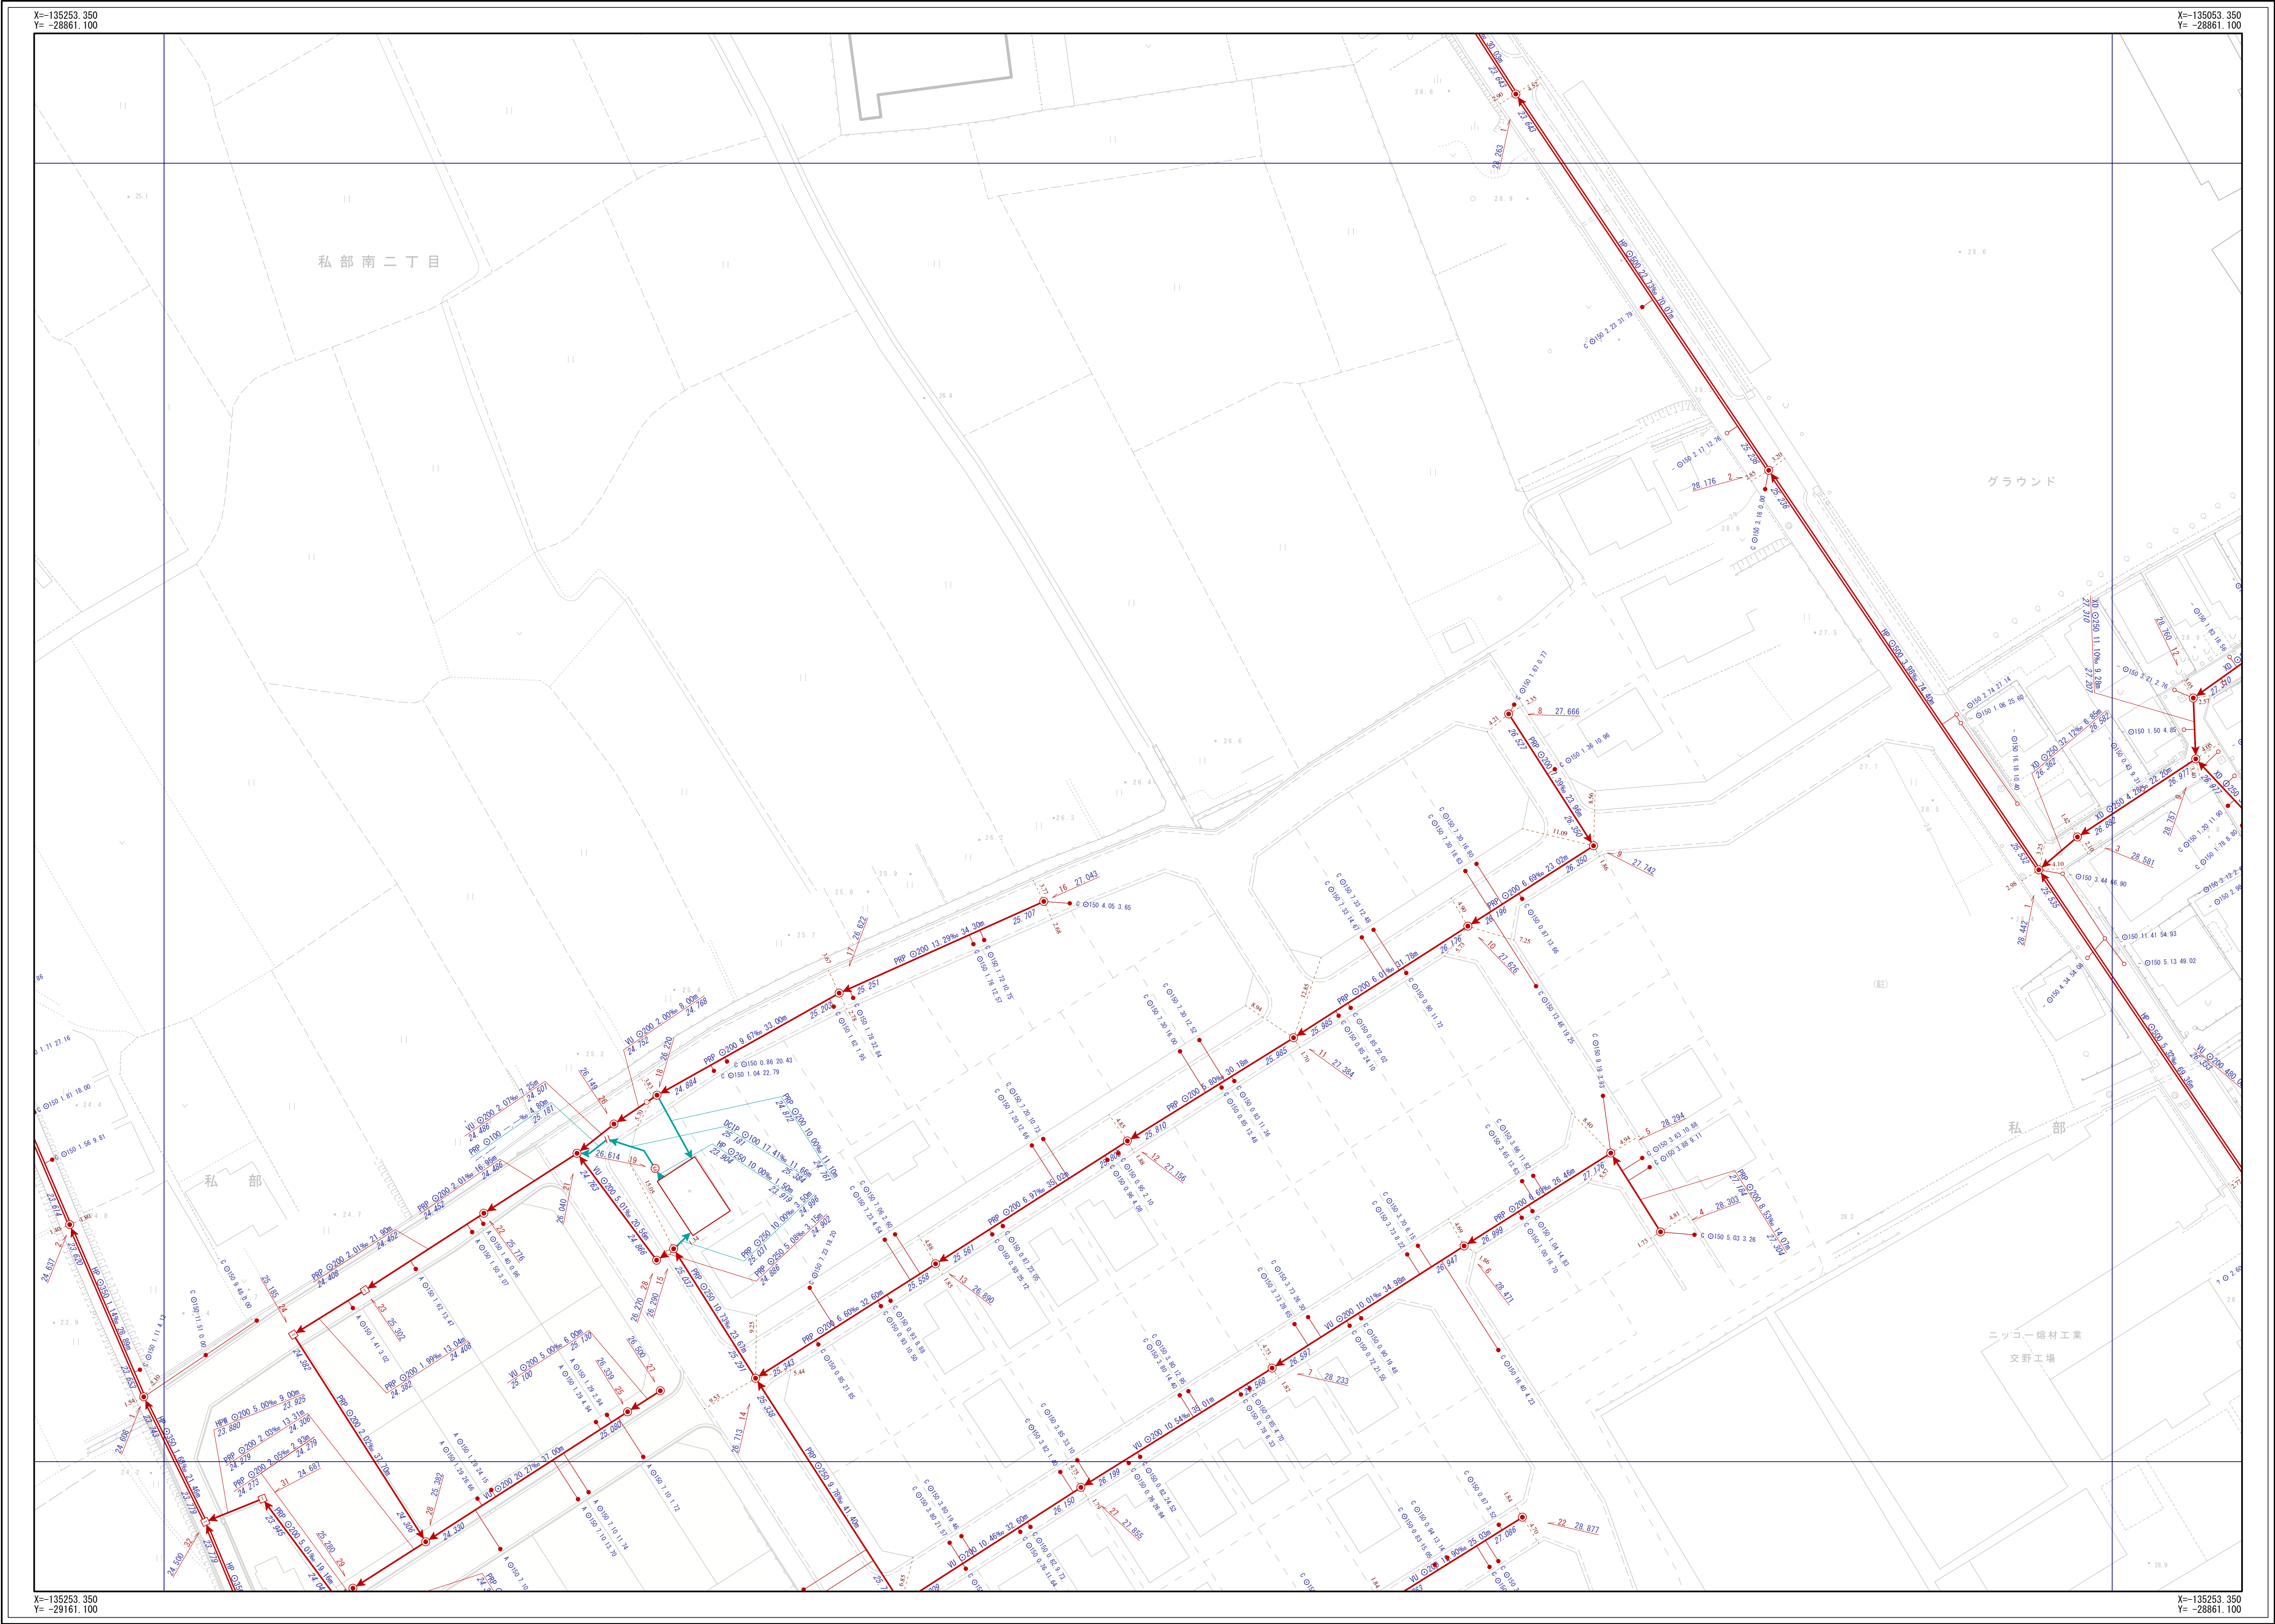


交野市下水道台帳

図面番号 H-13

G-12	H-12	I-12
G-13	H-13	I-13
G-14	H-14	I-14

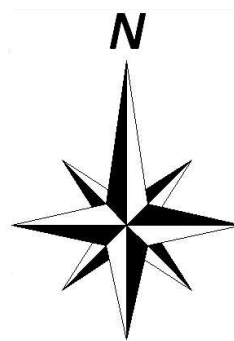

交野市都市まづくり部下水道課

凡 例	
記 号	名 称
	幹線管渠
	枝線管渠
	交野市管理
	個人管理
	大阪府管理
	他市管理
	残置管渠
	撤去管渠
	副管
人 孔	
	1号人孔
	2号人孔
	3号人孔
	4号人孔
	5号人孔
	6号人孔
	0号人孔
	馬蹄形人孔
	Y号人孔
	特1号人孔
	特2号人孔
	特3号人孔
	特4号人孔
	特7号人孔
	小口径 (A)
	小口径 (B)
	小口径 (C)
	小口径 (D)
	小口径 (E)
	小口径 (F)
	小口径 (G)
	小口径 (Z)
	小口径 (Z)
	特種人孔 (角形)
	特種人孔 (円形)
	特種人孔 (特殊形状)
	特種人孔 (特殊形状)
	キャップ止
	吐け口
	ポンプ室
	処理場
	属性変化点
	その他
	不明
中継ポンプ	
	マンホールポンプ (0.5m~4.5m)
	マンホールポンプ (4.5m~)
注 意	
	Aφ200
	Bφ300
	Cφ350
	Dφ400
	Eφ450
	Fφ500
	aφ150
	bφ250
	Z
	未分類
	現場不明
	キャップ止
	不明
	ポンプ側
人 孔 属 性	
	人孔番号
	51 24.768
管 渠 属 性	
	管材質
	管断面
	管径
	勾配
	区間距離
	23.559
	VU φ200 11.62% 19.45m
	23.785
	下流管底高
	上流管底高
	管材質
	管断面
	管径
	勾配
	区間距離
	23.559
	VU φ200 11.62% 19.45m
	23.785
	下流管底高
	上流管底高
取 付 管 属 性	
	管断面
	呼び径
	取付管延長
	追加距離
	φ 150 0.68 10.50
	表示形式注記

1/500

