


交野市下水道台帳

図面番号 H-15

G-14	H-14	I-14
G-15	H-15	I-15
G-16	H-16	I-16

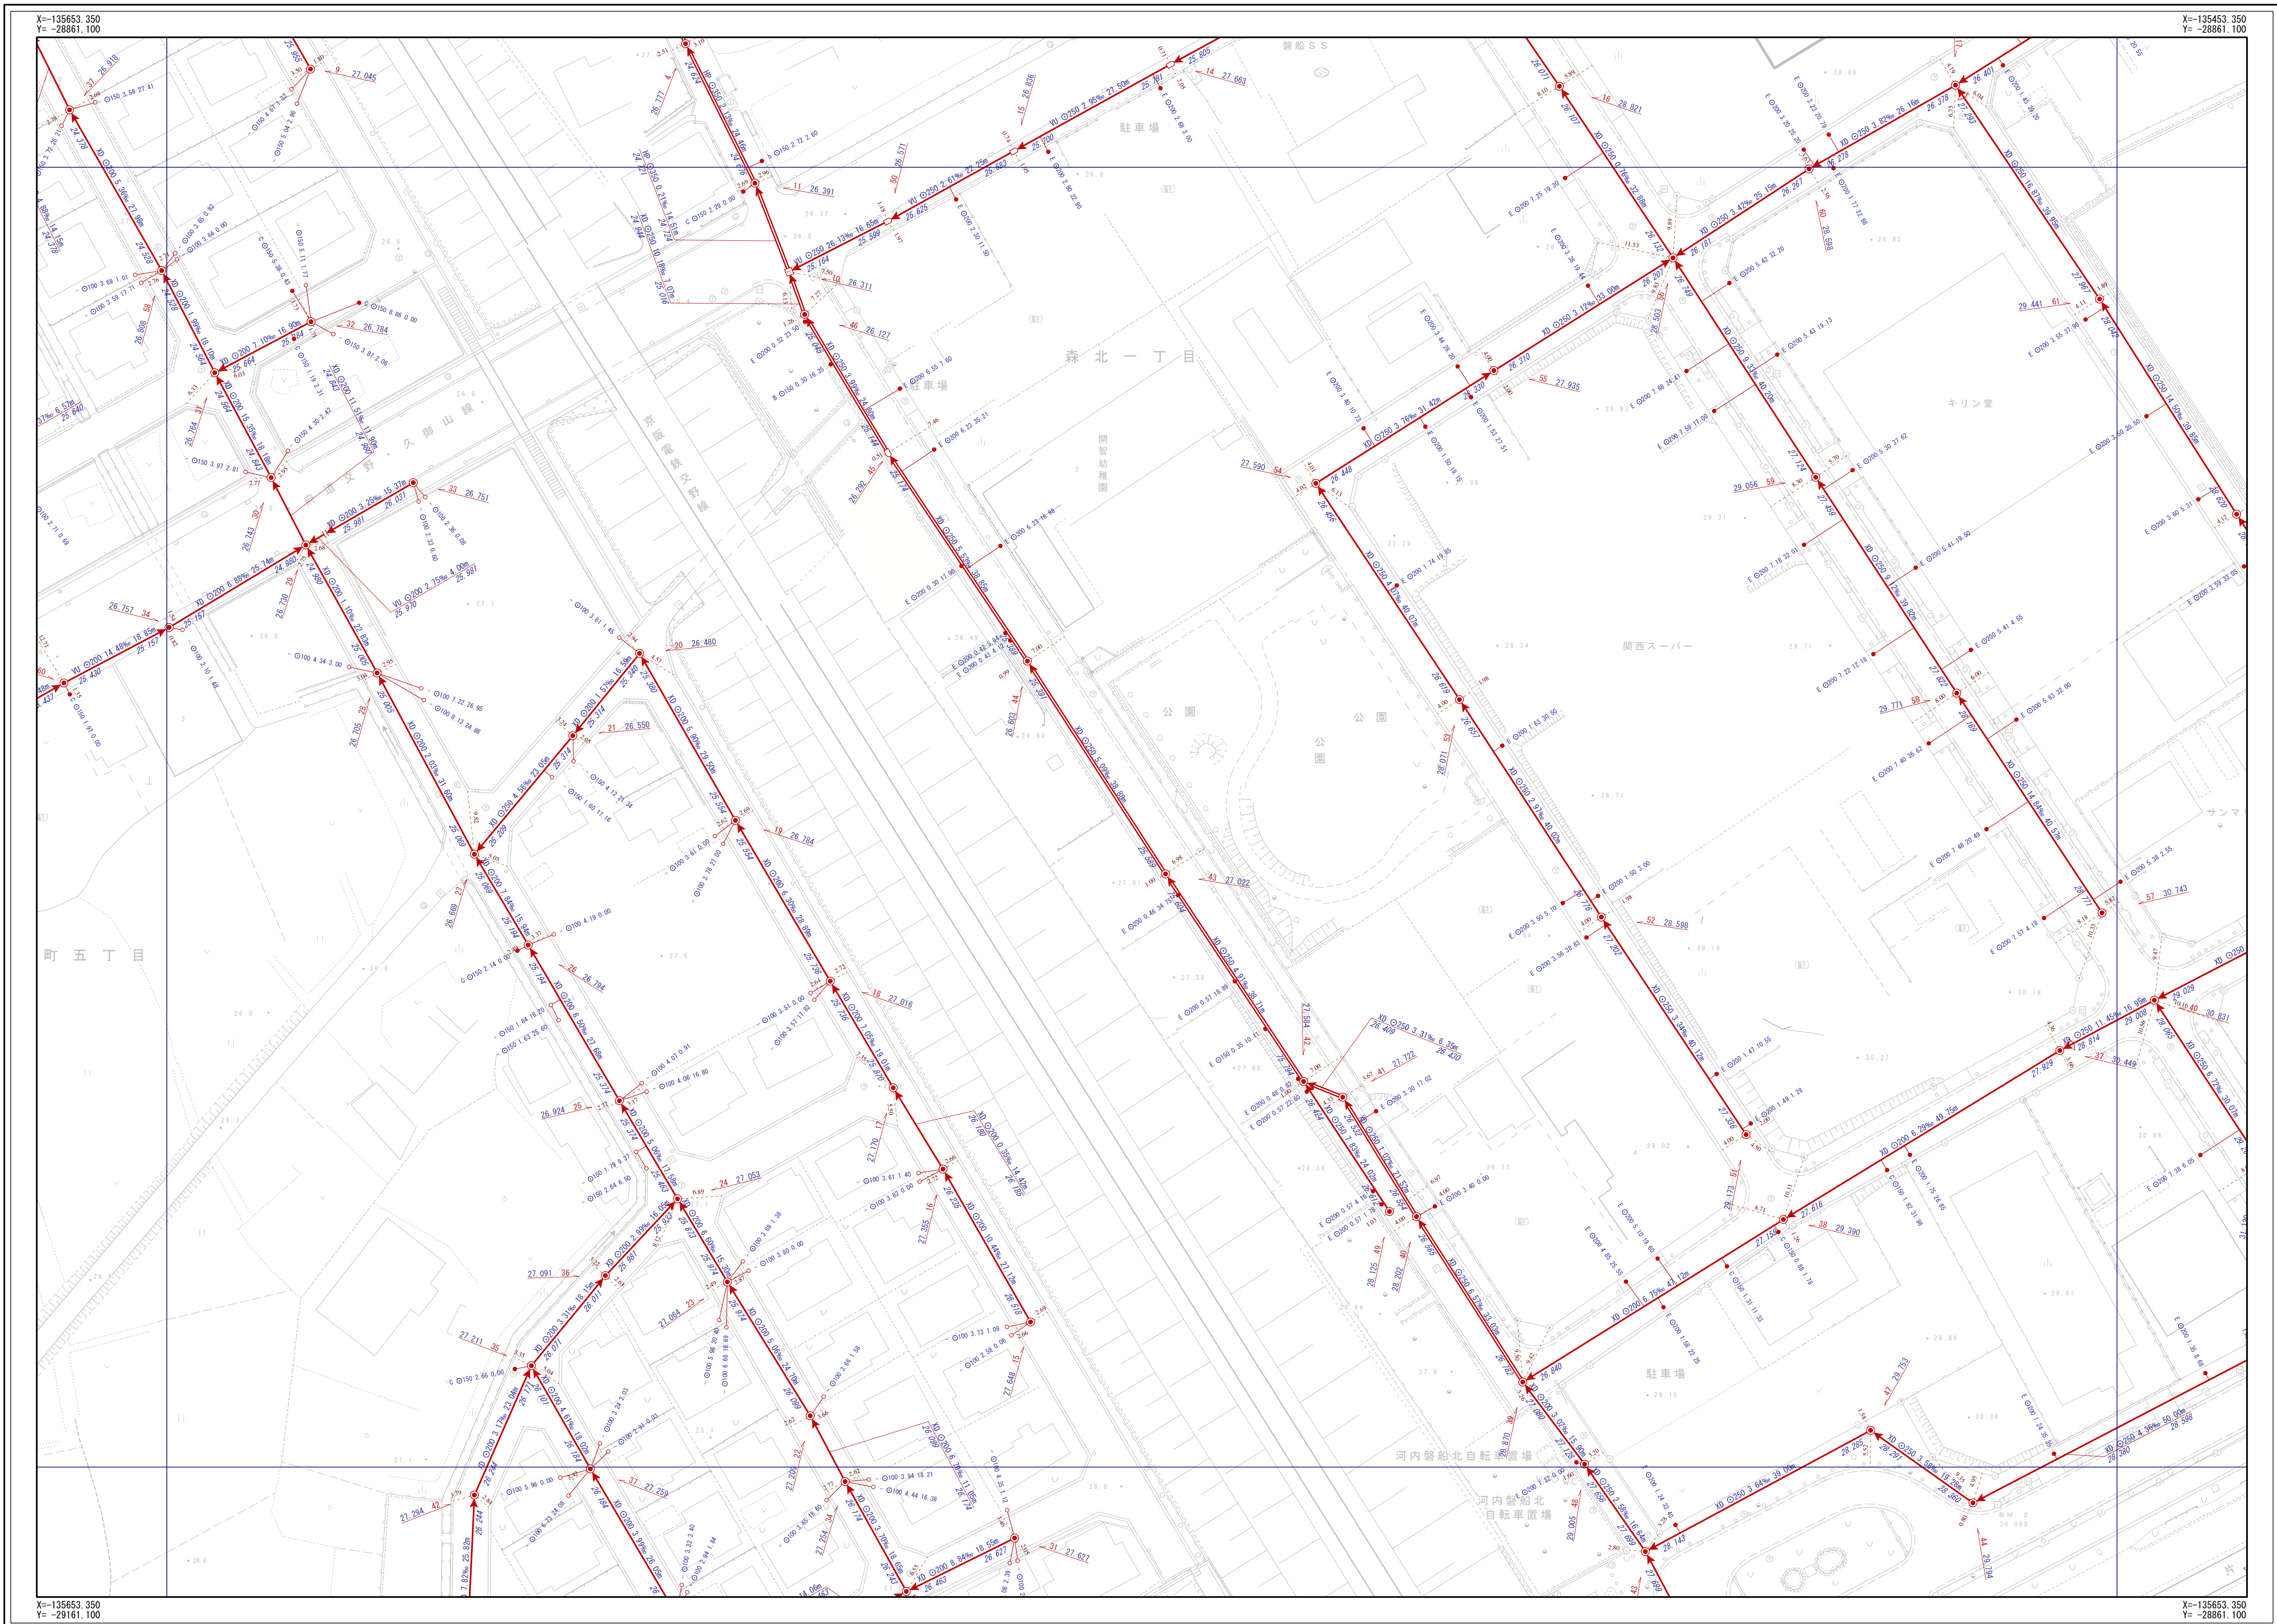

凡 例	
記 号	名 称
	幹線管渠
	枝線管渠
	交野市管理
	飯入管理
	大阪府管理
	他市管理
	残留管渠
	撤去管渠
	副管
人 孔	
	1号人孔
	2号人孔
	3号人孔
	4号人孔
	5号人孔
	6号人孔
	0号人孔
	楕円人孔
	馬蹄形人孔
	Y字人孔
	特1号人孔
	特2号人孔
	特3号人孔
	特4号人孔
	特7号人孔
	小口径 (A)
	小口径 (B)
	小口径 (C)
	小口径 (D)
	小口径 (E)
	小口径 (F)
	小口径 (G)
	小口径 (Z)
	小口径 (特短型)
	特短人孔 (角形)
	特短人孔 (円形)
	特短人孔 (特短形状)
	特短人孔 (箱状木脚)
	キヤップ止
	吐口口
	ポンプ場
	処理場
	異常変化点
	その他
	不明
中継ポンプ	
	マンホールポンプ 0.9m~4.5m口径
	マンホールポンプ 既設中継
決 す	
	Aφ200
	Bφ300
	Cφ350
	Dφ400
	Eφ450
	Fφ500
	aφ150
	bφ250
	Z
	未分枝
	現地不明測
	キヤップ止
	不明
	ポンプ側
人 孔 属 性	
	51 24.768
管 渠 属 性	
取 付 管 属 性	
決す型式注記	

交野市都市まちづくり部下水道課

1/500

