
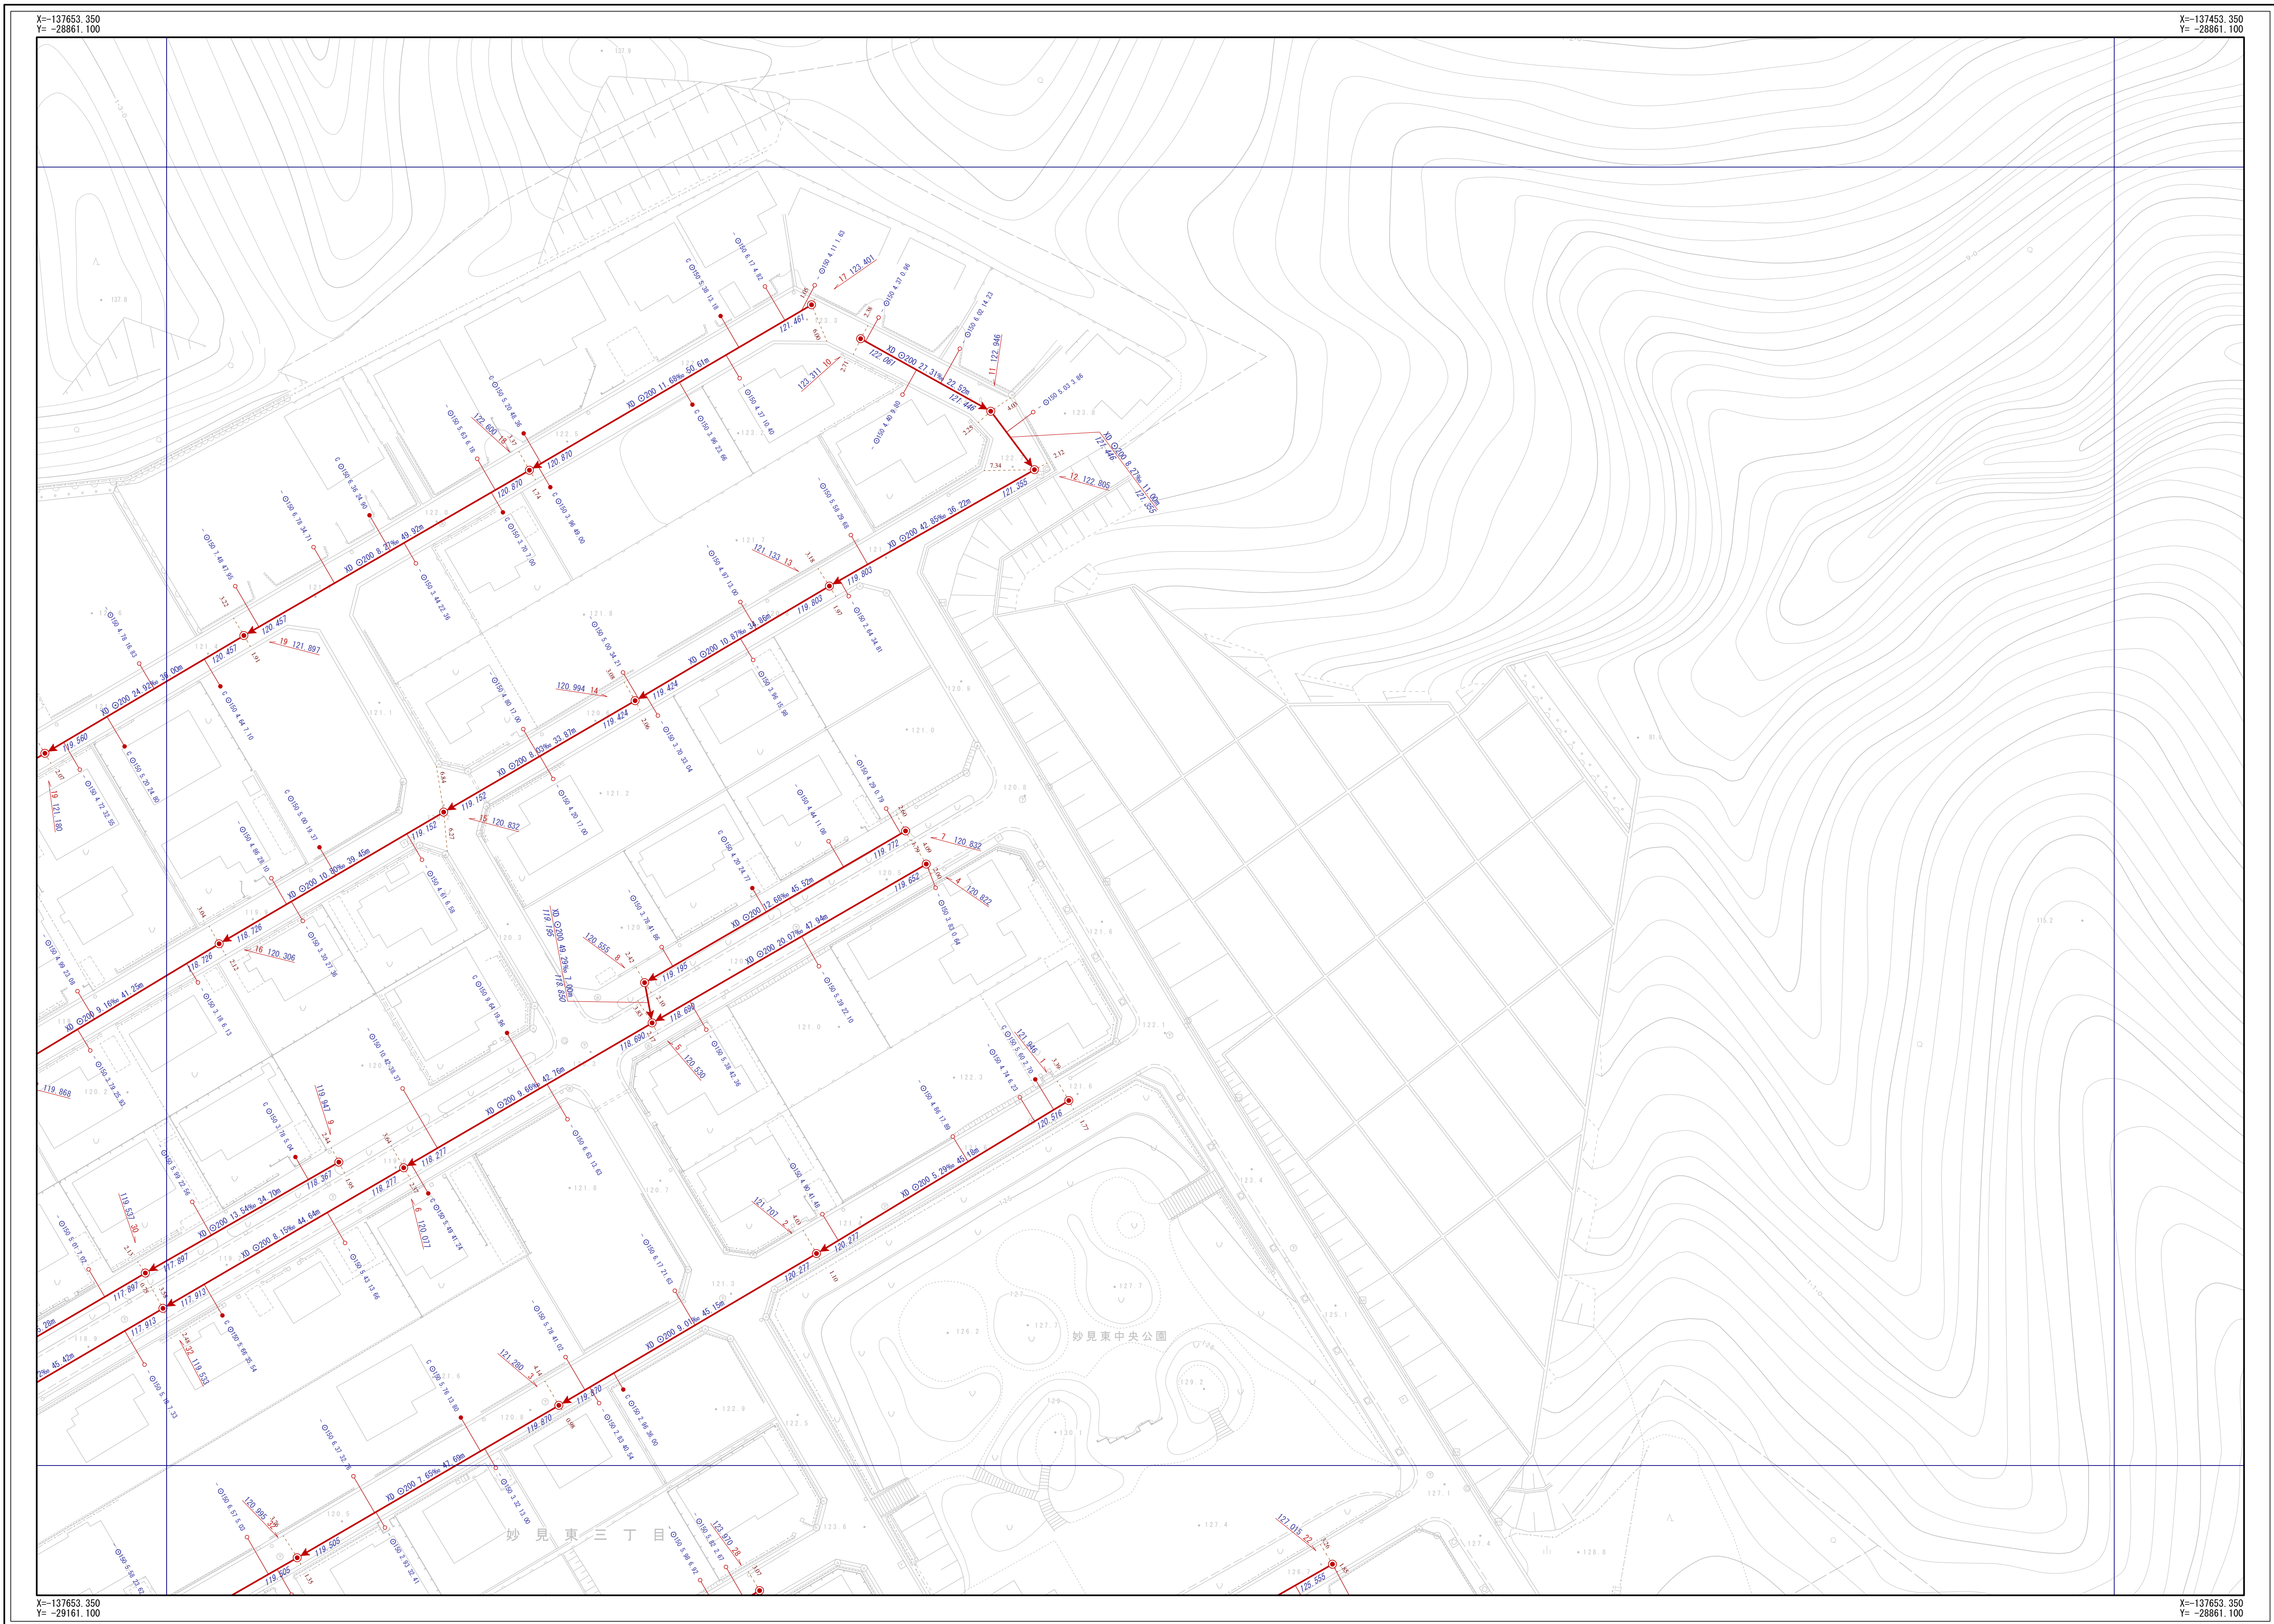


交野市下水道台帳

図面番号 H-25

G-24	H-24	I-24
G-25	H-25	I-25
G-26	H-26	I-26

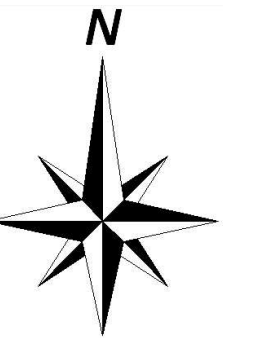

凡 例			
記 号	名 称		
	幹線管渠		
	枝線管渠		
	交野市管理		
	飯入管理		
	大阪府管理		
	他市管理		
	残留管渠		
	撤去管渠		
	副管		
人 孔			
	1号人孔		小口径 (D)
	2号人孔		小口径 (E)
	3号人孔		小口径 (F)
	4号人孔		小口径 (G)
	5号人孔		小口径 (Z)
	6号人孔		小口径 (特別短し)
	0号人孔		特大人孔 (角形)
	楕円人孔		特大人孔 (円形)
	馬蹄形人孔		特大人孔 (特短形状)
	Y字人孔		特大人孔 (箱状木脚)
	特1号人孔		キヤップ止
	特2号人孔		吐口口
	特3号人孔		ポンプ場
	特4号人孔		処理場
	特7号人孔		属管変化点
	小口径 (A)		その他
	小口径 (B)		不明
	小口径 (C)		
中継ポンプ			
	マンホールポンプ 0.9m~4.5m口径		マンホールポンプ 5m口径未満
決 す			
	Aφ200		bφ250
	Bφ300		Z
	Cφ350		未分枝
	Dφ400		現地不明測
	Eφ450		キヤップ止
	Fφ500		不明
	aφ150		ポンプ側
人 孔 属 性			
	51	24.768	
管 渠 属 性			
取 付 管 属 性			
決す型式注記			

交野市都市まちづくり部下水道課

1/500

