
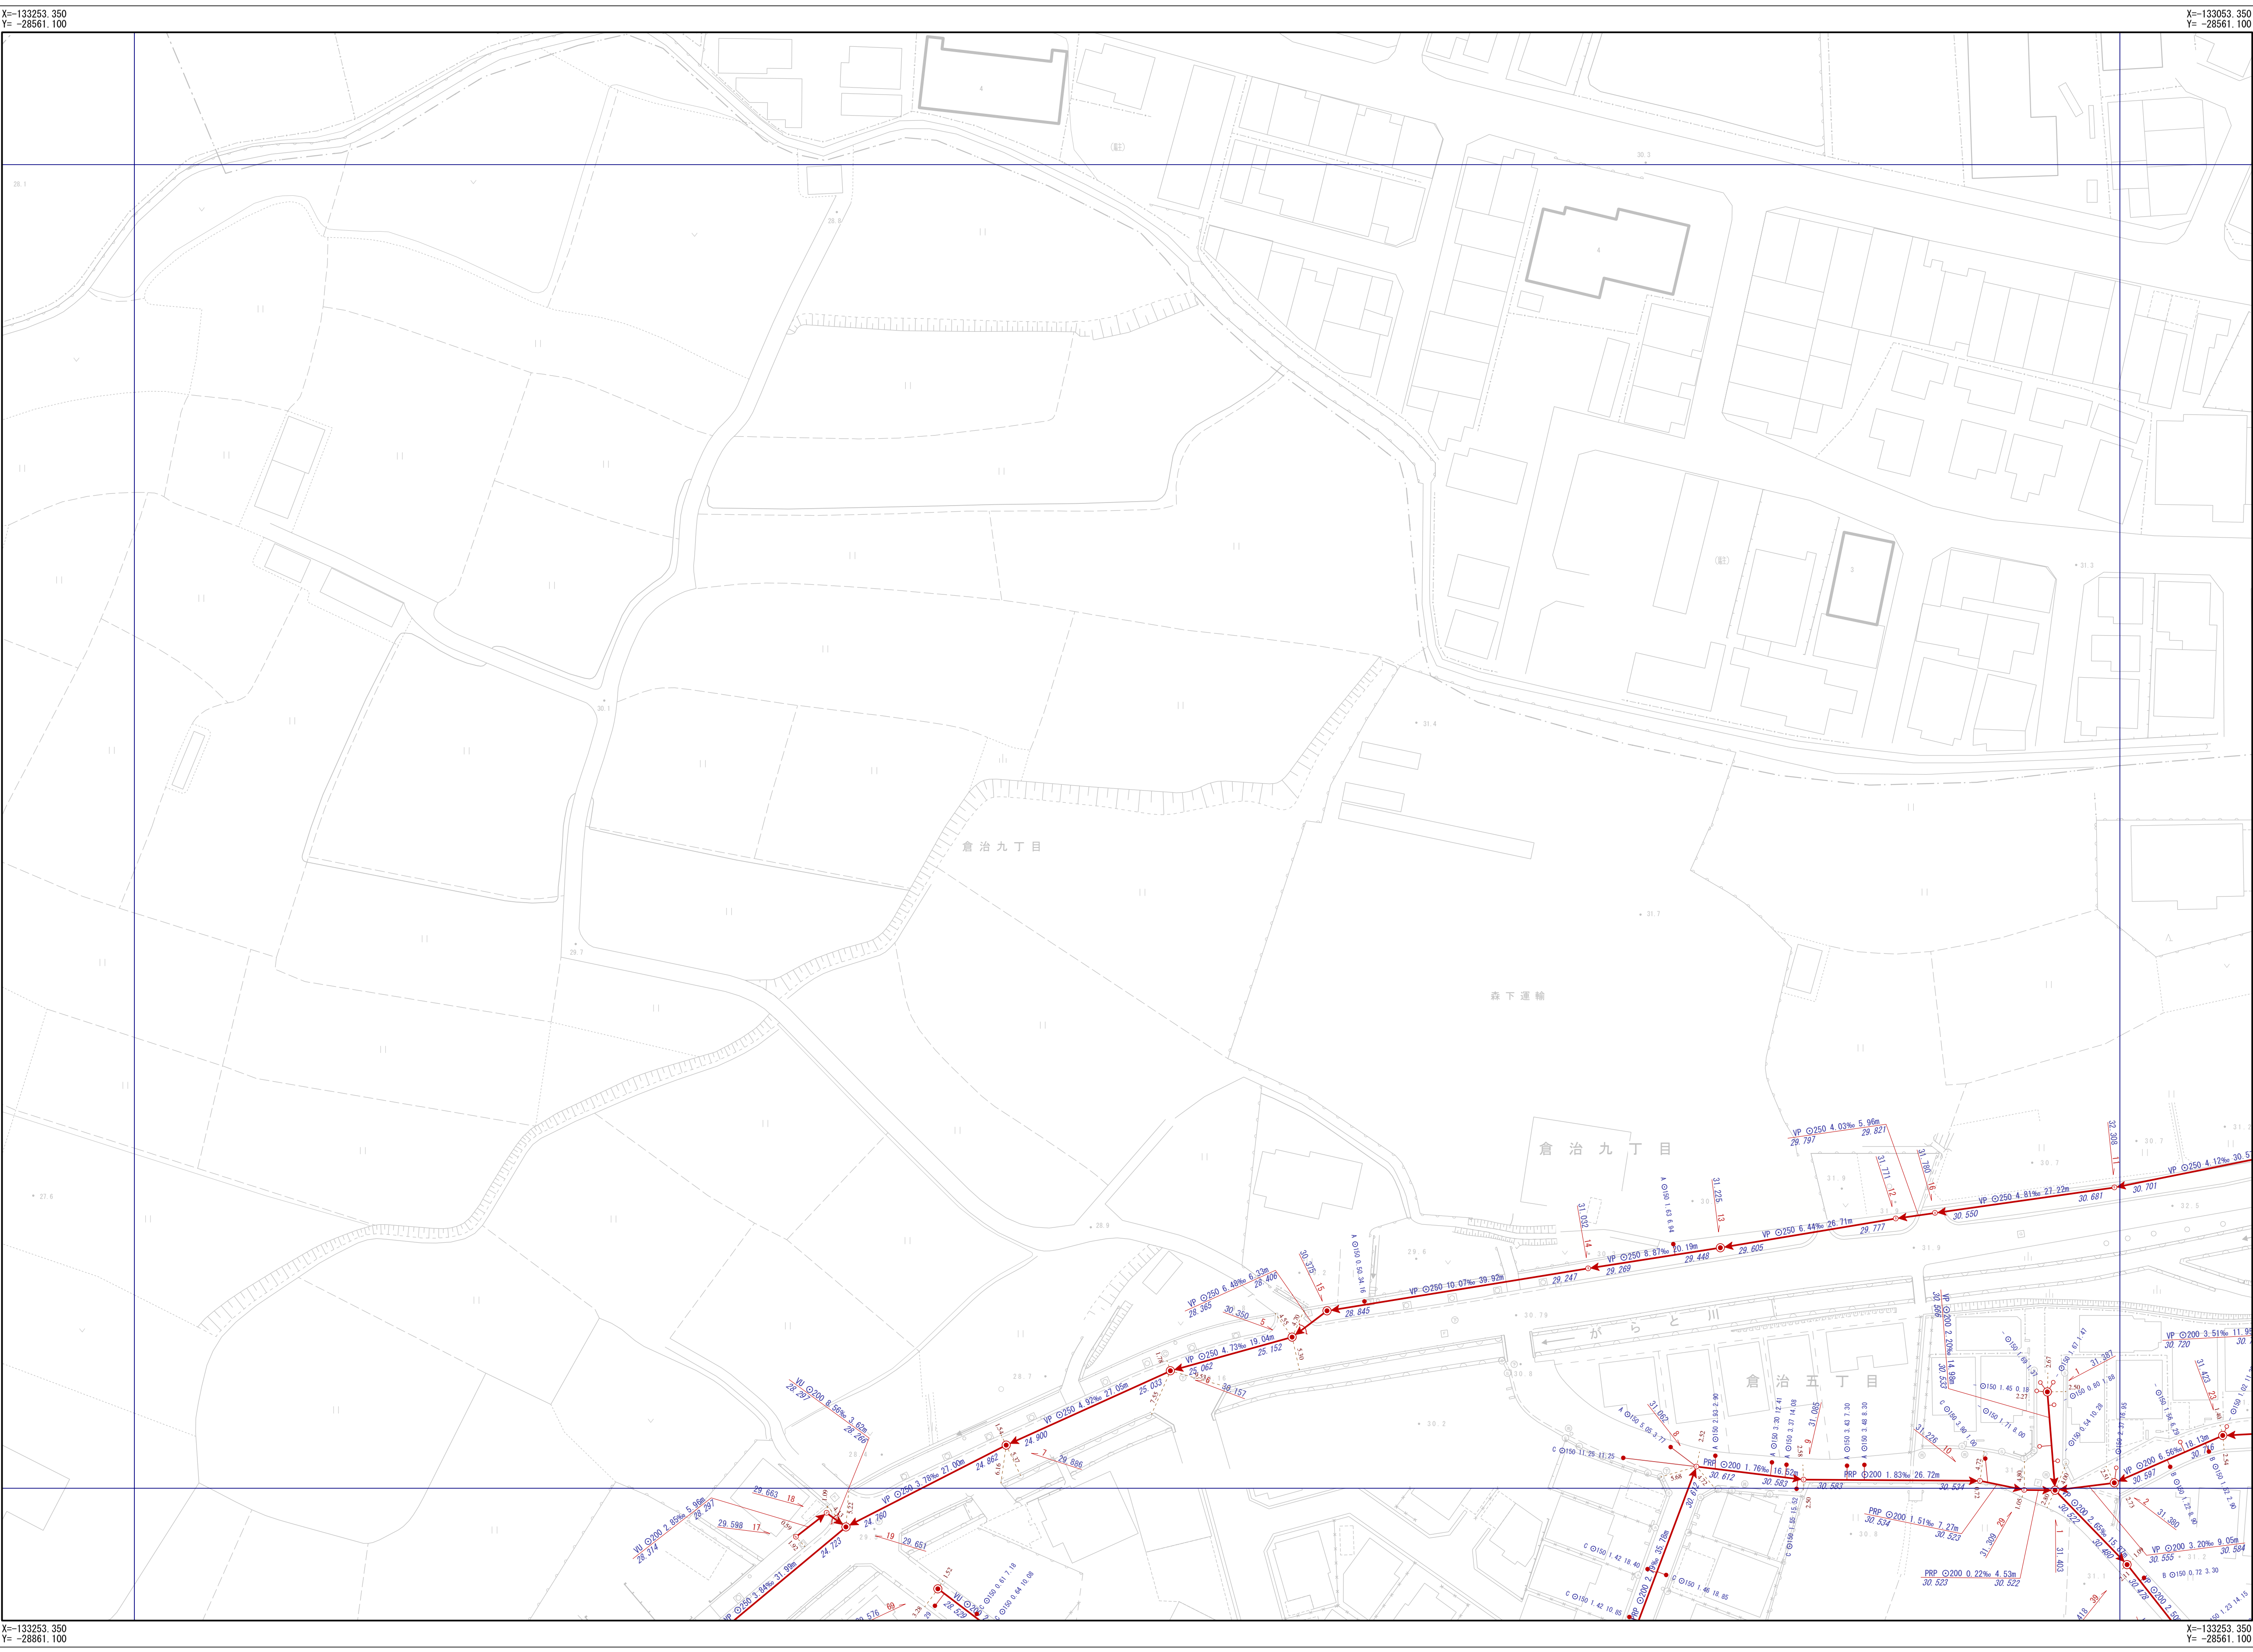


交野市下水道台帳

図面番号 I-03

H-02	I-02	J-02
H-03	I-03	J-03
H-04	I-04	J-04

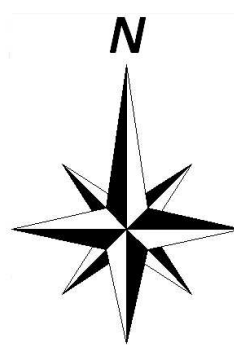

交野市都市まづくり部下水道課

凡 例				
記 号	名 称			
	幹線管渠			
	枝線管渠			
	交野市管理			
	個人管理			
	大阪府管理			
	他市管理			
	残置管渠			
	撤去管渠			
	副管			
人 孔				
	1号人孔			
	2号人孔			
	3号人孔			
	4号人孔			
	5号人孔			
	6号人孔			
	0号人孔			
	橋田人孔			
	特1号人孔			
	特2号人孔			
	特3号人孔			
	特4号人孔			
	特7号人孔			
	小口径 (A)			
	小口径 (B)			
	小口径 (C)			
	小口径 (D)			
	小口径 (E)			
	小口径 (F)			
	小口径 (G)			
	小口径 (Z)			
	小口径 (特)			
	特種人孔 (角形)			
	特種人孔 (円形)			
	特種人孔 (特殊形状)			
	特種人孔 (特殊本管)			
	キャップ止			
	吐け口			
	ポンプ場			
	処理場			
	属性変化点			
	その他			
	不明			
	不明			
中継ポンプ				
	マンホールポンプ (0号~4号人孔)			
	マンホールポンプ (5号人孔)			
注				
	Aφ200			
	Bφ300			
	Cφ350			
	Dφ400			
	Eφ450			
	Fφ500			
	aφ150			
	bφ250			
	Z			
	未分類			
	現場不明			
	キャップ止			
	その他			
	ポンプ側			
人 孔 属 性				
人孔番号	管線番号			
	24.768			
管 渠 属 性				
管材質	管断面	管径	勾配	区間距離
	VU	φ200	11.62%	19.45m
下流管高				23.785
上流管高				23.785
管材質	管断面	管径	勾配	区間距離
	VU	φ200	11.62%	19.45m
下流管高				23.785
上流管高				23.785
取 付 管 属 性				
管断面	管径	取付管延長	追加距離	
	φ	φ150	0.68 10.50	
表示形式注記				

1/500

