
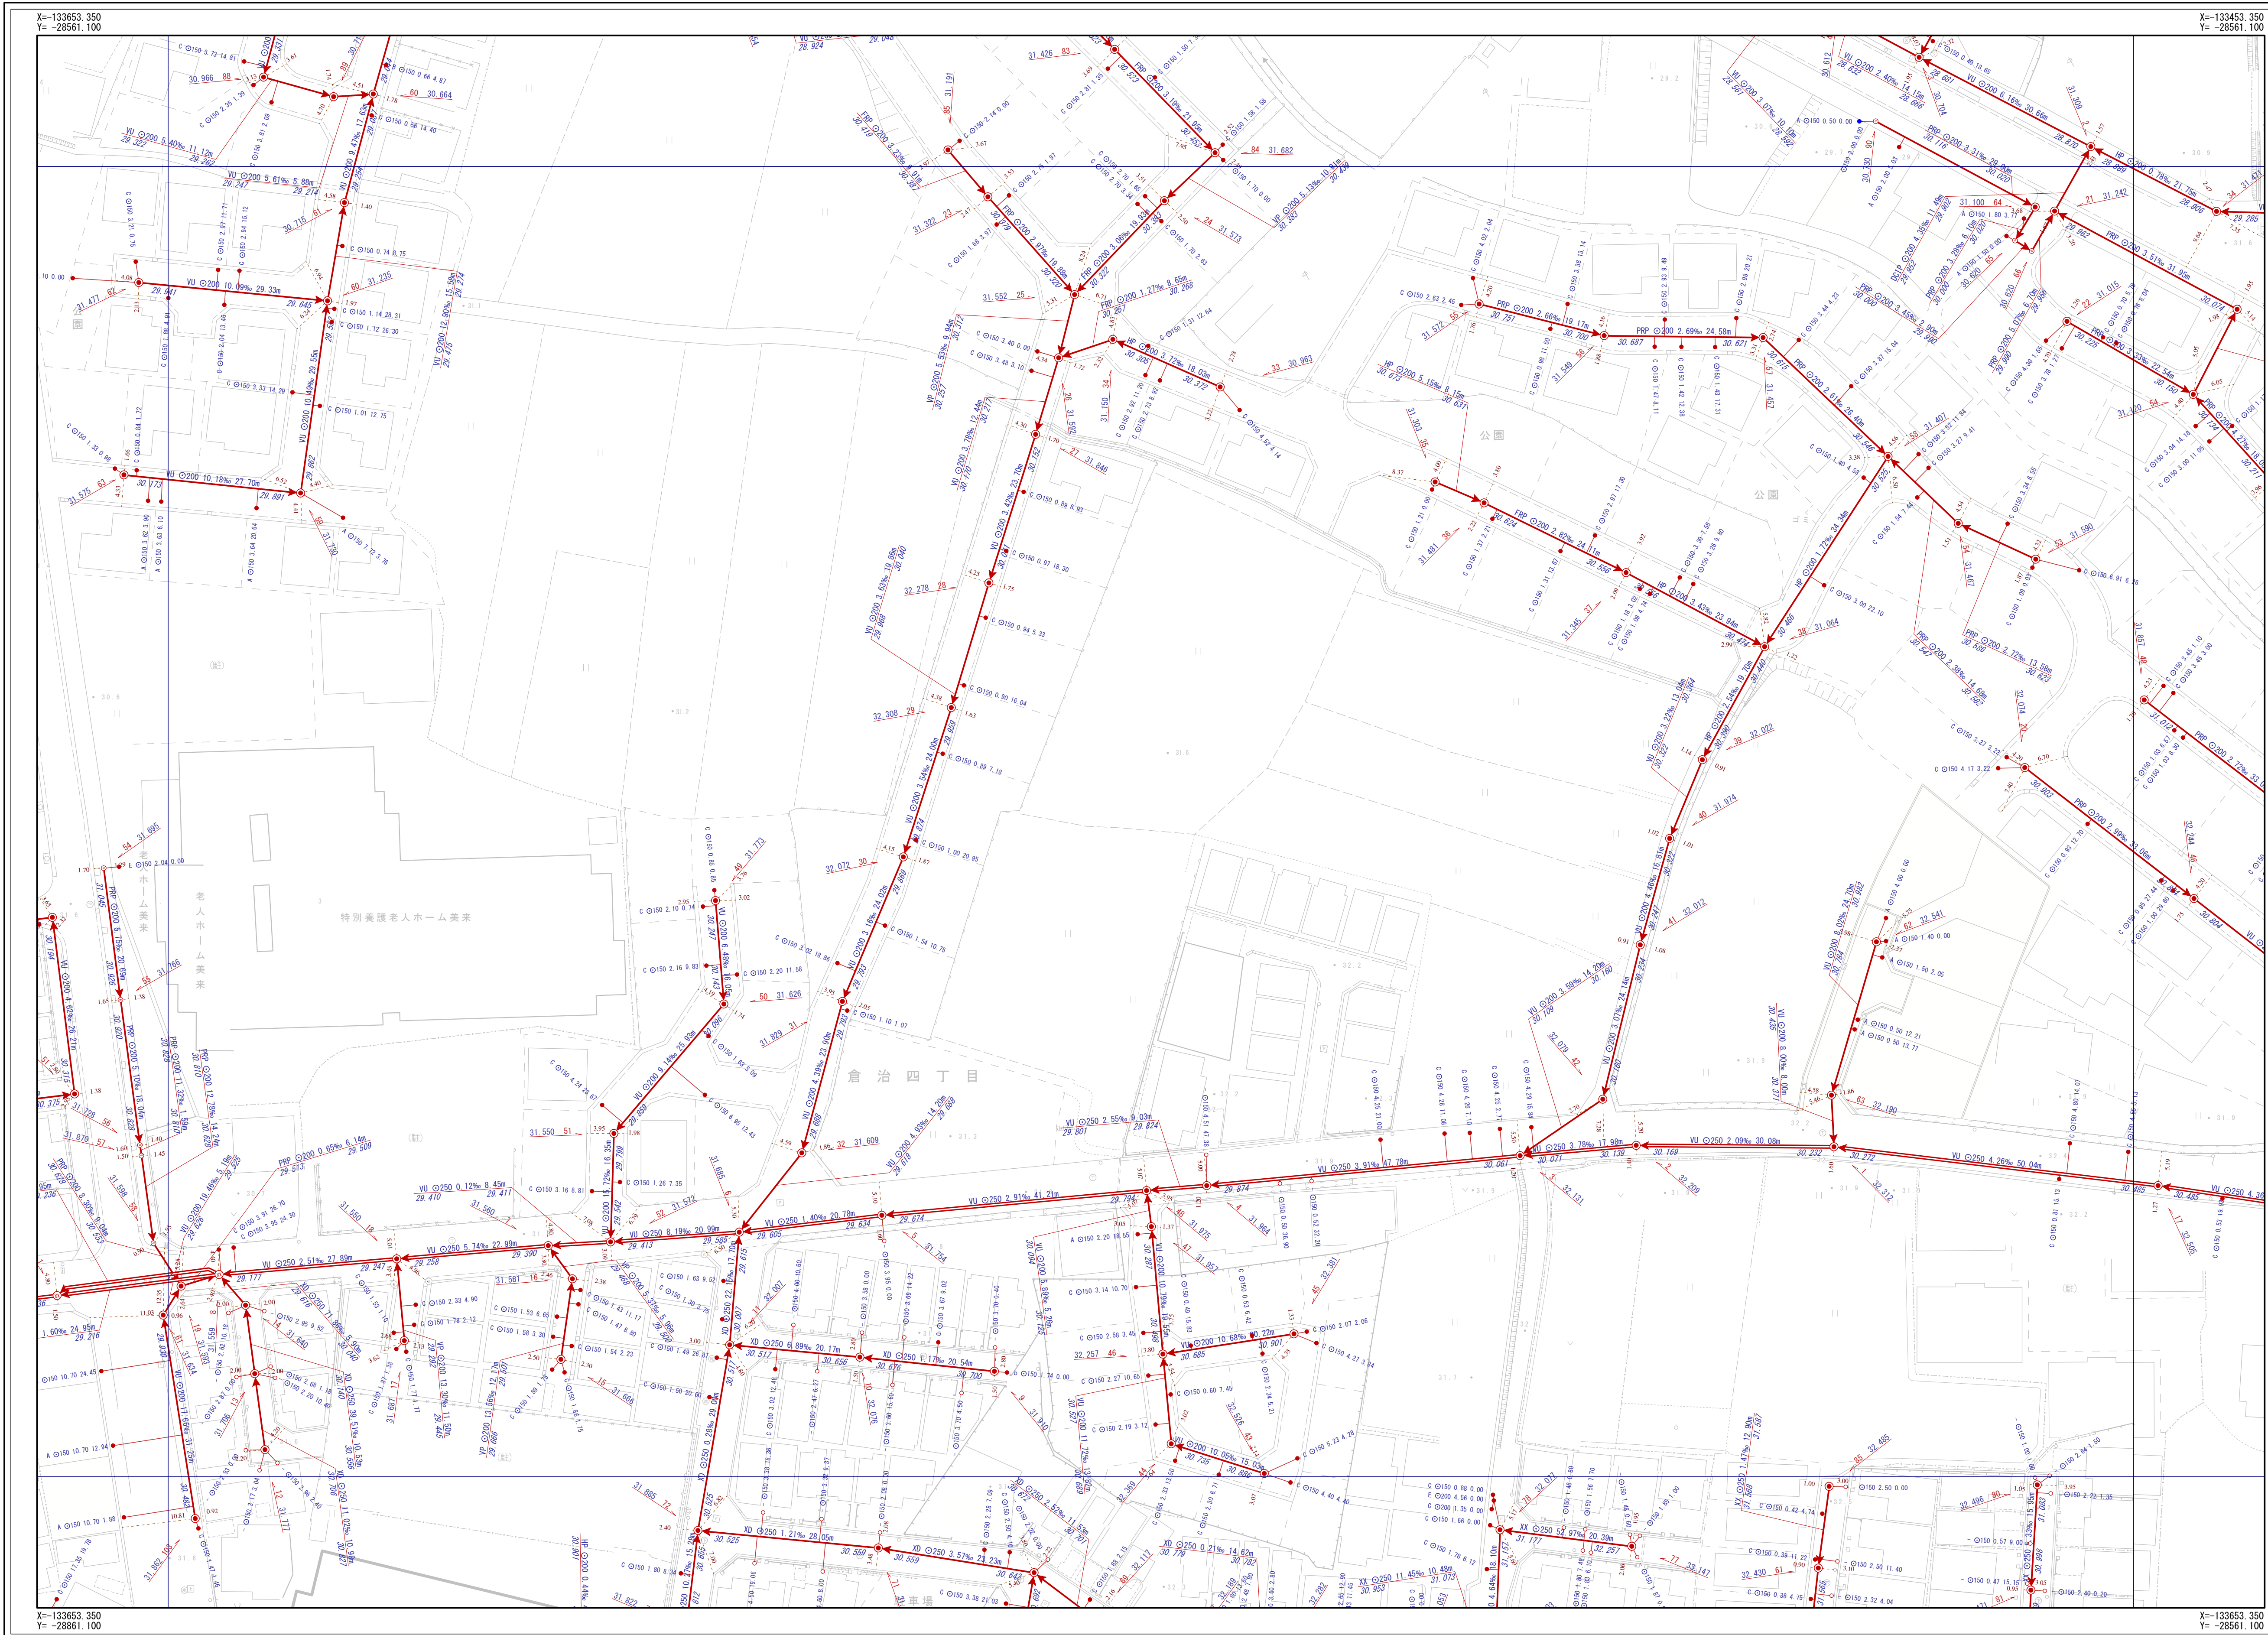


# 交野市下水道台帳

図面番号 I-05

|      |      |      |
|------|------|------|
| H-04 | I-04 | J-04 |
| H-05 | I-05 | J-05 |
| H-06 | I-06 | J-06 |
|      |      |      |

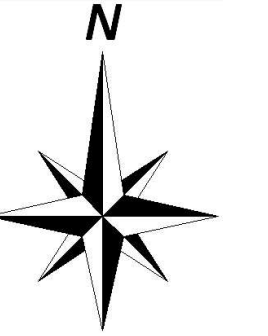

| 凡 例     |                       |
|---------|-----------------------|
|         | 幹線管                   |
|         | 枝線管                   |
|         | 交野市管理                 |
|         | 個人管理                  |
|         | 大阪府管理                 |
|         | 他市管理                  |
|         | 残置管                   |
|         | 撤去管                   |
|         | 副管                    |
| 人 孔     |                       |
|         | 1号人孔                  |
|         | 2号人孔                  |
|         | 3号人孔                  |
|         | 4号人孔                  |
|         | 5号人孔                  |
|         | 6号人孔                  |
|         | 0号人孔                  |
|         | 特1号人孔                 |
|         | 特2号人孔                 |
|         | 特3号人孔                 |
|         | 特4号人孔                 |
|         | 特7号人孔                 |
|         | 小口径 (A)               |
|         | 小口径 (B)               |
|         | 小口径 (C)               |
|         | 小口径 (D)               |
|         | 小口径 (E)               |
|         | 小口径 (F)               |
|         | 小口径 (G)               |
|         | 小口径 (H)               |
|         | 特種人孔 (側部)             |
|         | 特種人孔 (側部)             |
|         | 特種人孔 (特殊形状)           |
|         | 特種人孔 (特殊形状)           |
|         | キップ止                  |
|         | 吐け口                   |
|         | ポンプ場                  |
|         | 処理場                   |
|         | 異性変化点                 |
|         | その他                   |
|         | 不明                    |
| 中継ポンプ   |                       |
|         | マンホールポンプ<br>マンホール人孔   |
|         | マンホールポンプ<br>側取付       |
| 注 意     |                       |
|         | Aφ200                 |
|         | Bφ300                 |
|         | Cφ350                 |
|         | Dφ400                 |
|         | Eφ450                 |
|         | Fφ500                 |
|         | aφ150                 |
|         | bφ250                 |
|         | Z                     |
|         | 未分注                   |
|         | 設置不明                  |
|         | キップ止                  |
|         | 不明                    |
|         | ポンプ場                  |
| 人 孔 属 性 |                       |
| 人孔番号    | 管径 勾配高                |
|         | 24.768                |
| 管 属 性   |                       |
| 管材種     | 管断面 管径 勾配 区間距離        |
|         | VU φ200 11.62% 19.45m |
| 下設管高    | 上設管高                  |
| 23.559  | 23.785                |
| 管材種     | 管断面 管径 勾配 区間距離        |
|         | VU φ200 11.62% 19.45m |
| 下設管高    | 上設管高                  |
| 23.559  | 23.785                |
| 取 付 属 性 |                       |
| 管断面 呼び径 | 取付管長 追加距離             |
|         | φ 150 0.68 10.50      |
| ※形式記号   |                       |

交野市都市まちづくり部下水道課

---

1/500

