
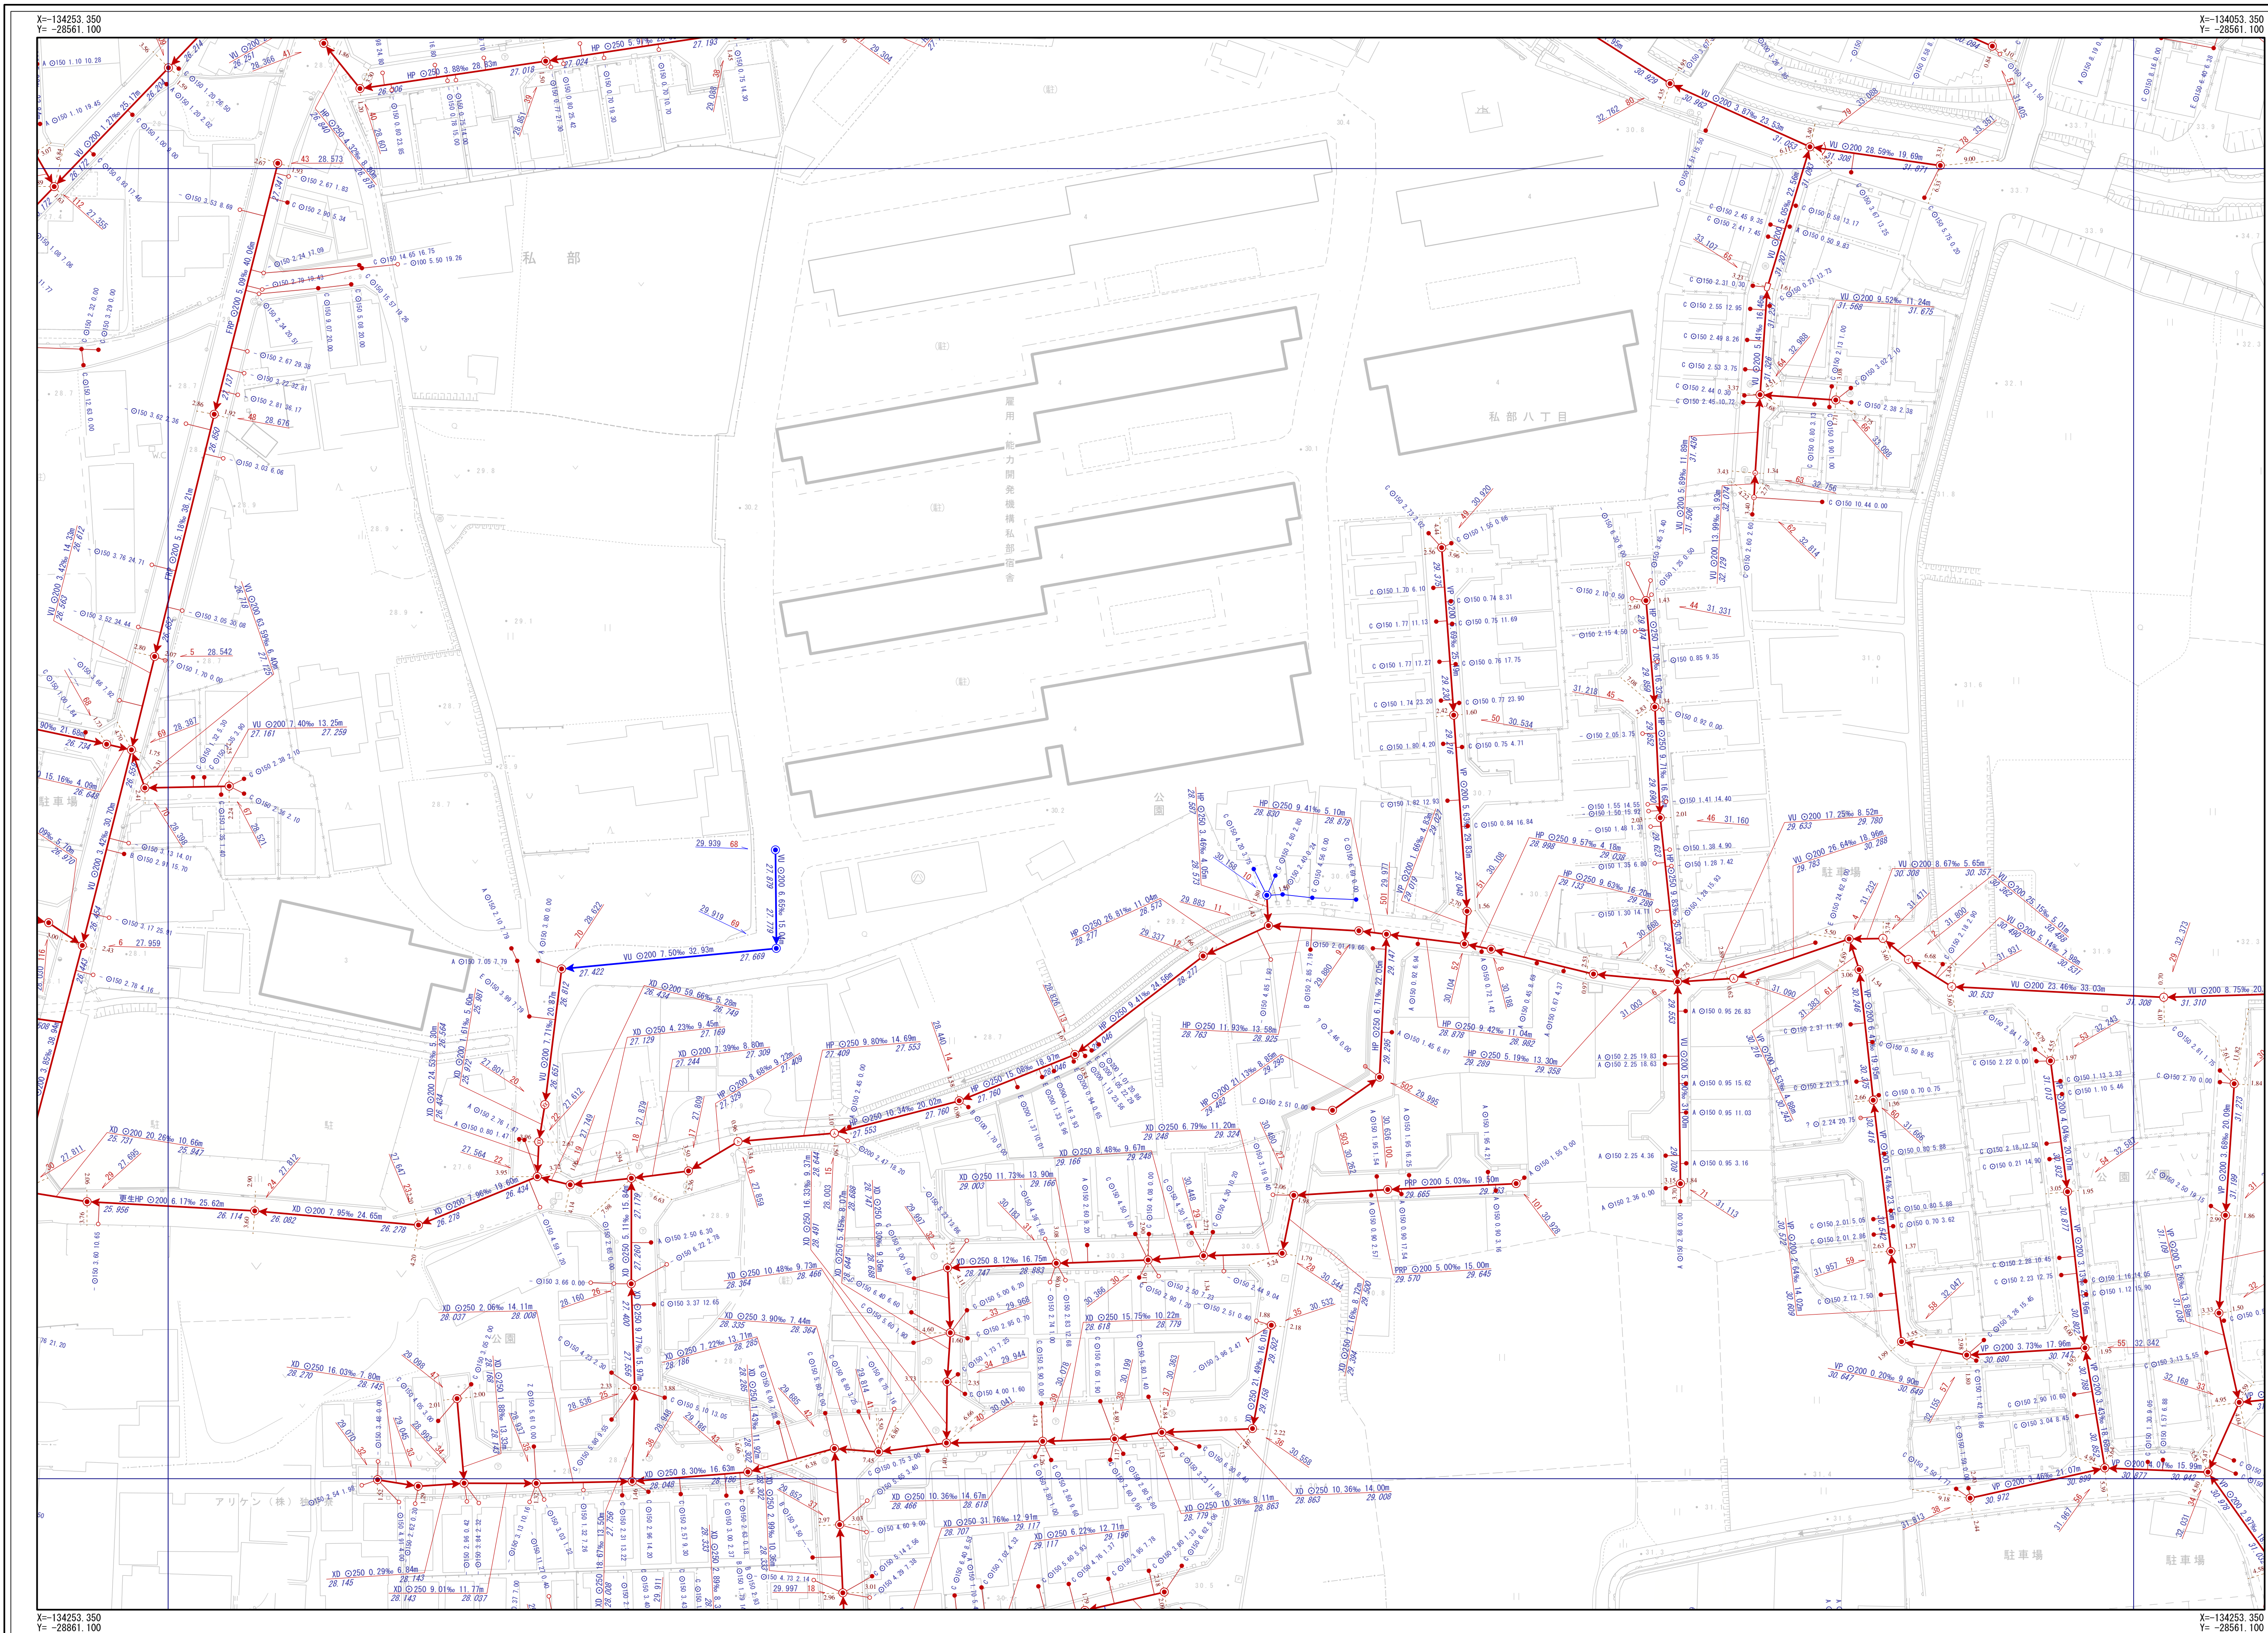


交野市下水道台帳

図面番号 I-08

H-07	I-07	J-07
H-08	I-08	J-08
H-09	I-09	J-09

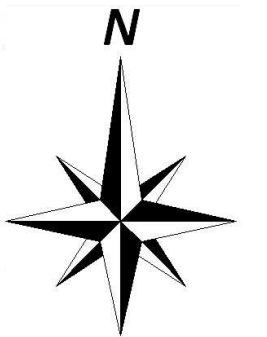

凡

例

記号

名称

幹線管渠

枝線管渠

支野市管理

個人管理

大取府管理

他市管理

残置管渠

撤去管渠

副管

人孔

1号人孔

2号人孔

3号人孔

4号人孔

5号人孔

6号人孔

0号人孔

橋田人孔

馬勝形人孔

Y字人孔

特1号人孔

特2号人孔

特3号人孔

特4号人孔

特7号人孔

小口徑 (A)

小口徑 (B)

小口徑 (C)

交野市都市まちづくり部下水道課

1/500

