
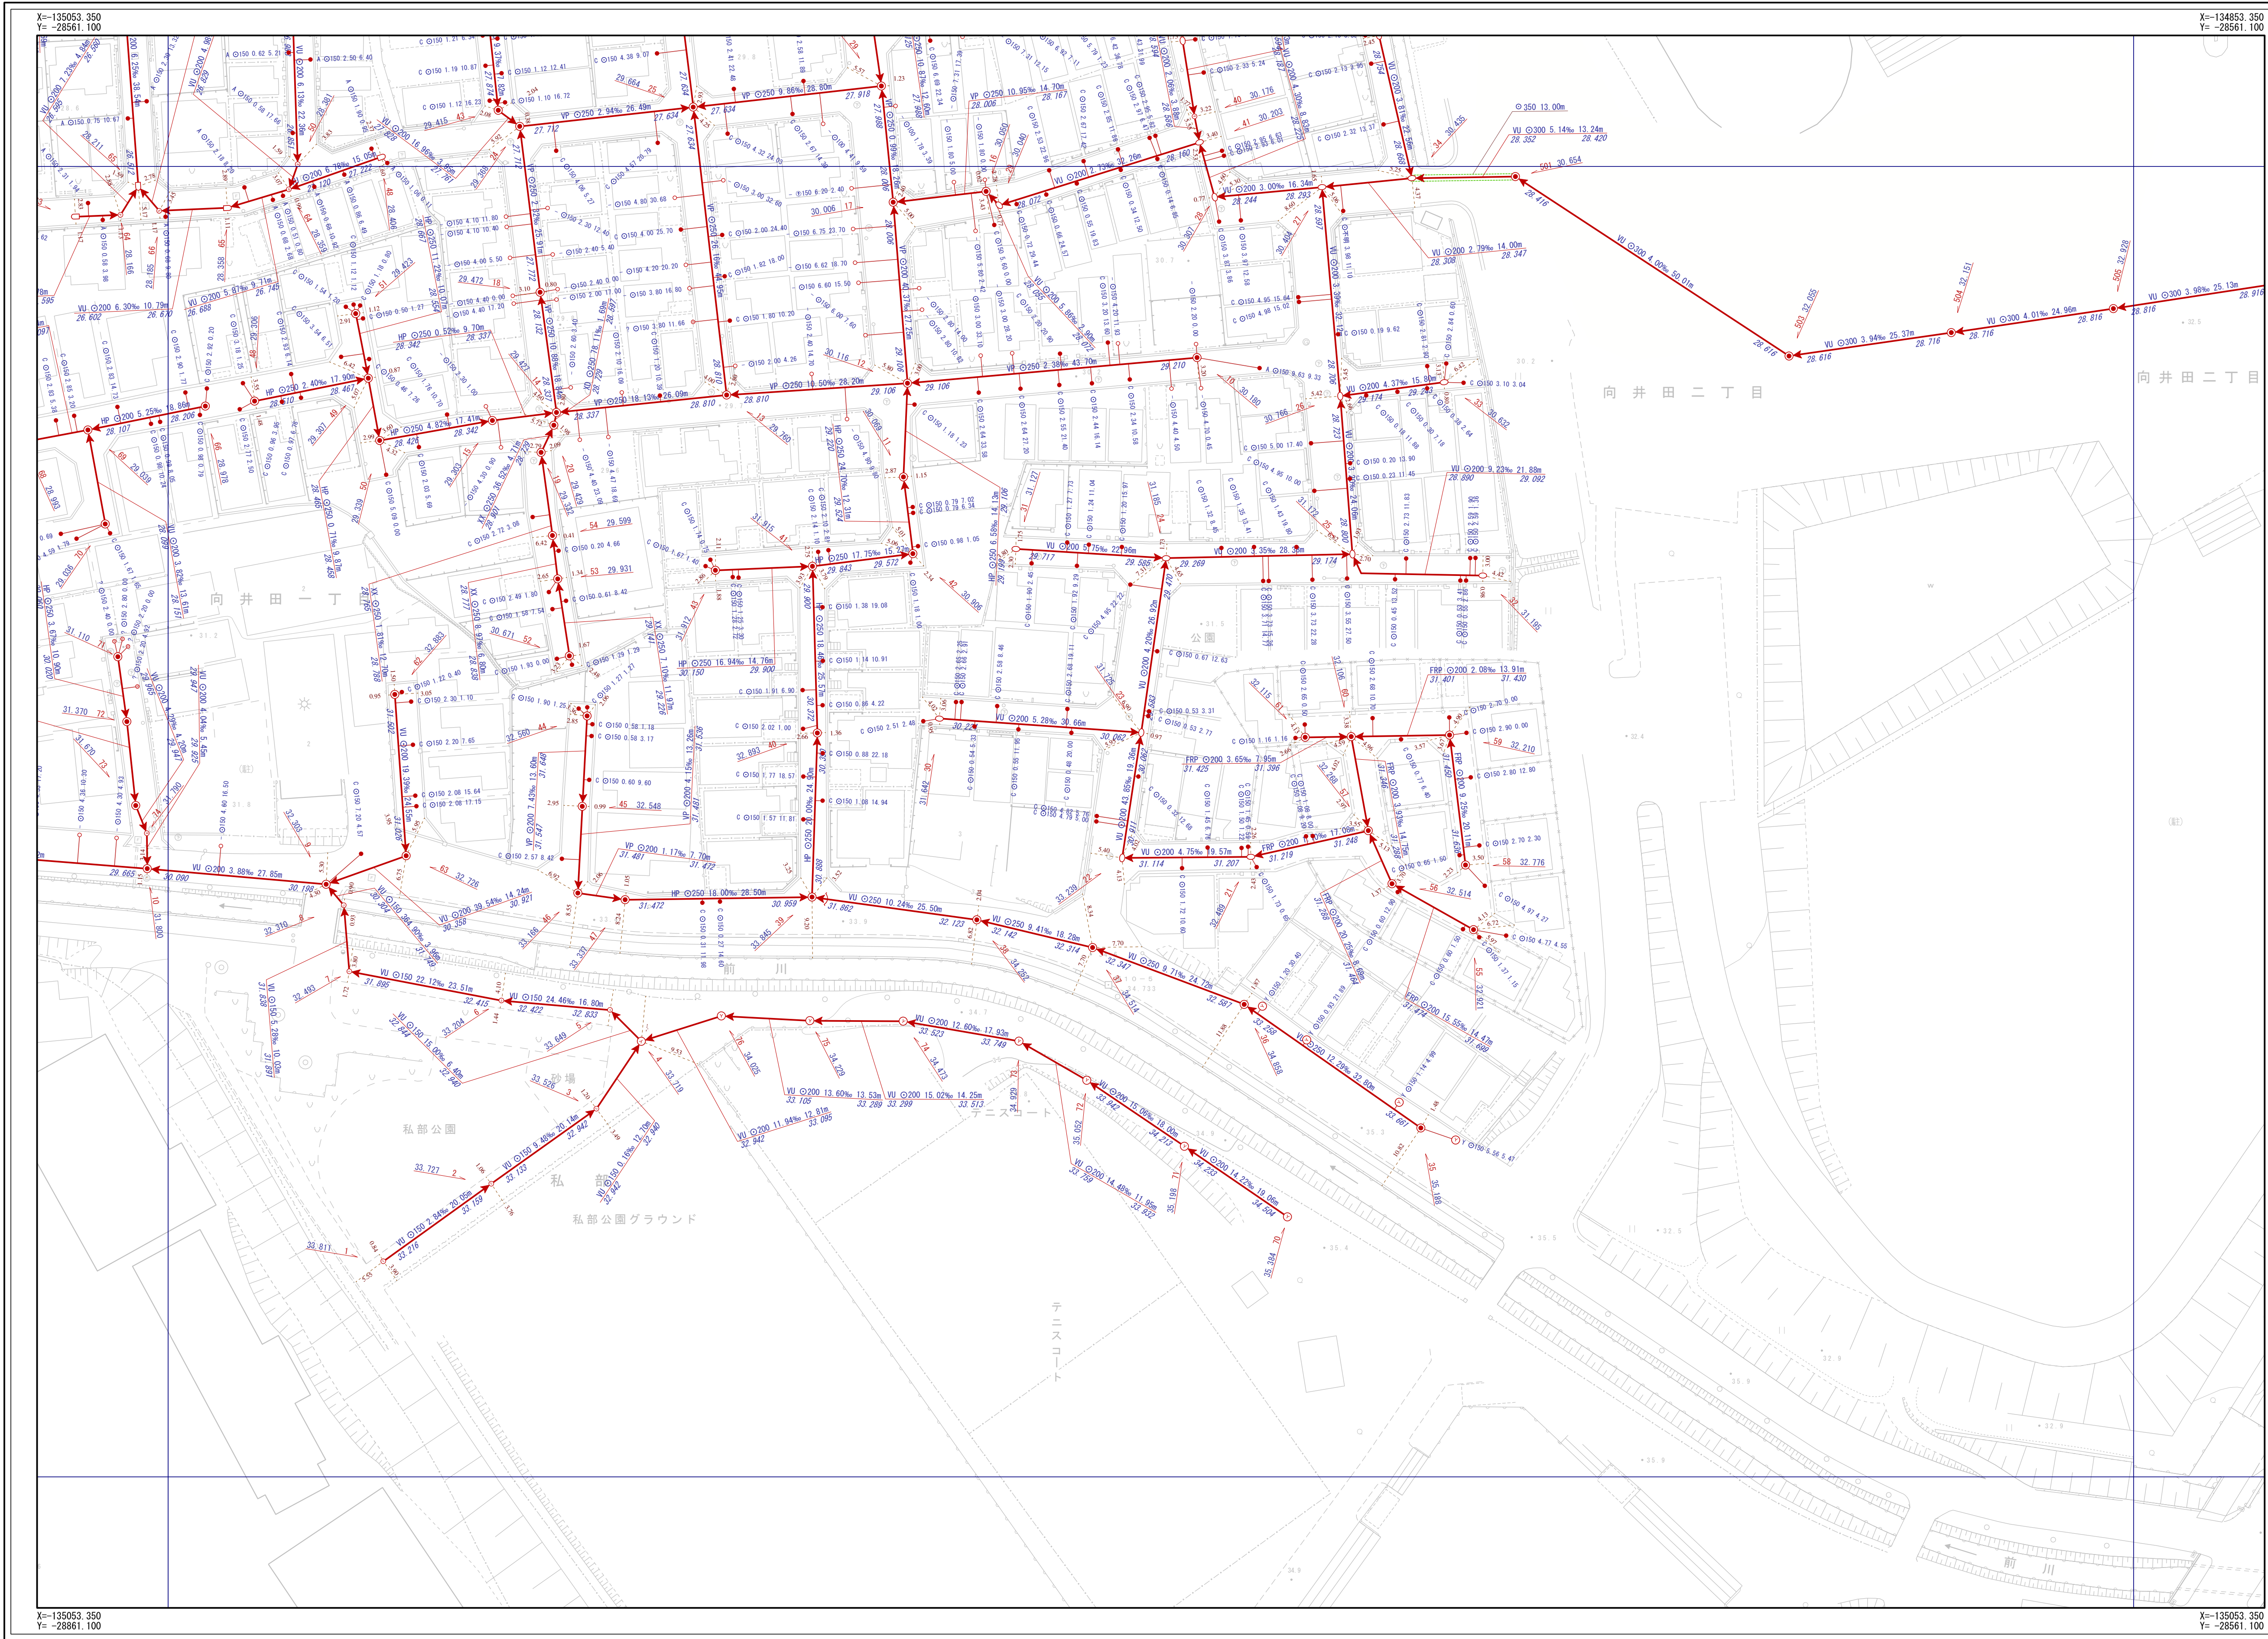


交野市下水道台帳

図面番号 I-12

H-11	I-11	J-11
H-12	I-12	J-12
H-13	I-13	J-13

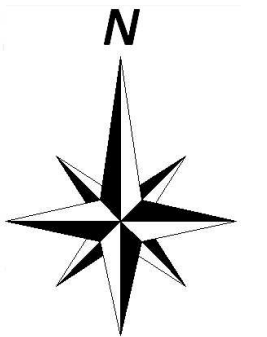

凡		例	
	記号		名称
			幹線管渠
			支線管渠
			交野市管理
			個人管理
			大阪府管理
			他市管理
			残置管渠
			撤去管渠
			副管
人孔			
	1号人孔		小口径(D)
	2号人孔		小口径(E)
	3号人孔		小口径(F)
	4号人孔		小口径(G)
	5号人孔		小口径(Z)
	6号人孔		赤口径 (色付孔)
	0号人孔		特異人孔 (形状不明)
	橋脚人孔		特異人孔 (形状不明)
	馬蹄形人孔		特異人孔 (形状不明)
	Y字人孔		特異人孔 (形状不明)
	特1号人孔		チャップ止
	特2号人孔		吐け口
	特3号人孔		ポンプ場
	特4号人孔		繁殖場
	特7号人孔		腐性変化品
	小口径(A)		その他
	小口径(B)		不明
	小口径(C)		不明
中継ポンプ			
	マンホールポンプ マンホールの蓋		マンホールポンプ 既設中継
ます			
	Aφ200		bφ250
	Bφ300		Z
	Cφ350		未分類
	Dφ400		現況不明例
	Eφ450		チャップ止
	Fφ500		不明
	aφ150		ポンプ側
人孔属性			
人孔番号		地盤高	
管渠属性			
管材質 管断面 管径 勾配 区間距離			
管材質 管断面 管径 勾配 区間距離			
取付管属性			
管断面 呼び径 取付管延長 追加距離			
戻す型式注記			

交野市都市まちづくり部下水道課

1/500

