
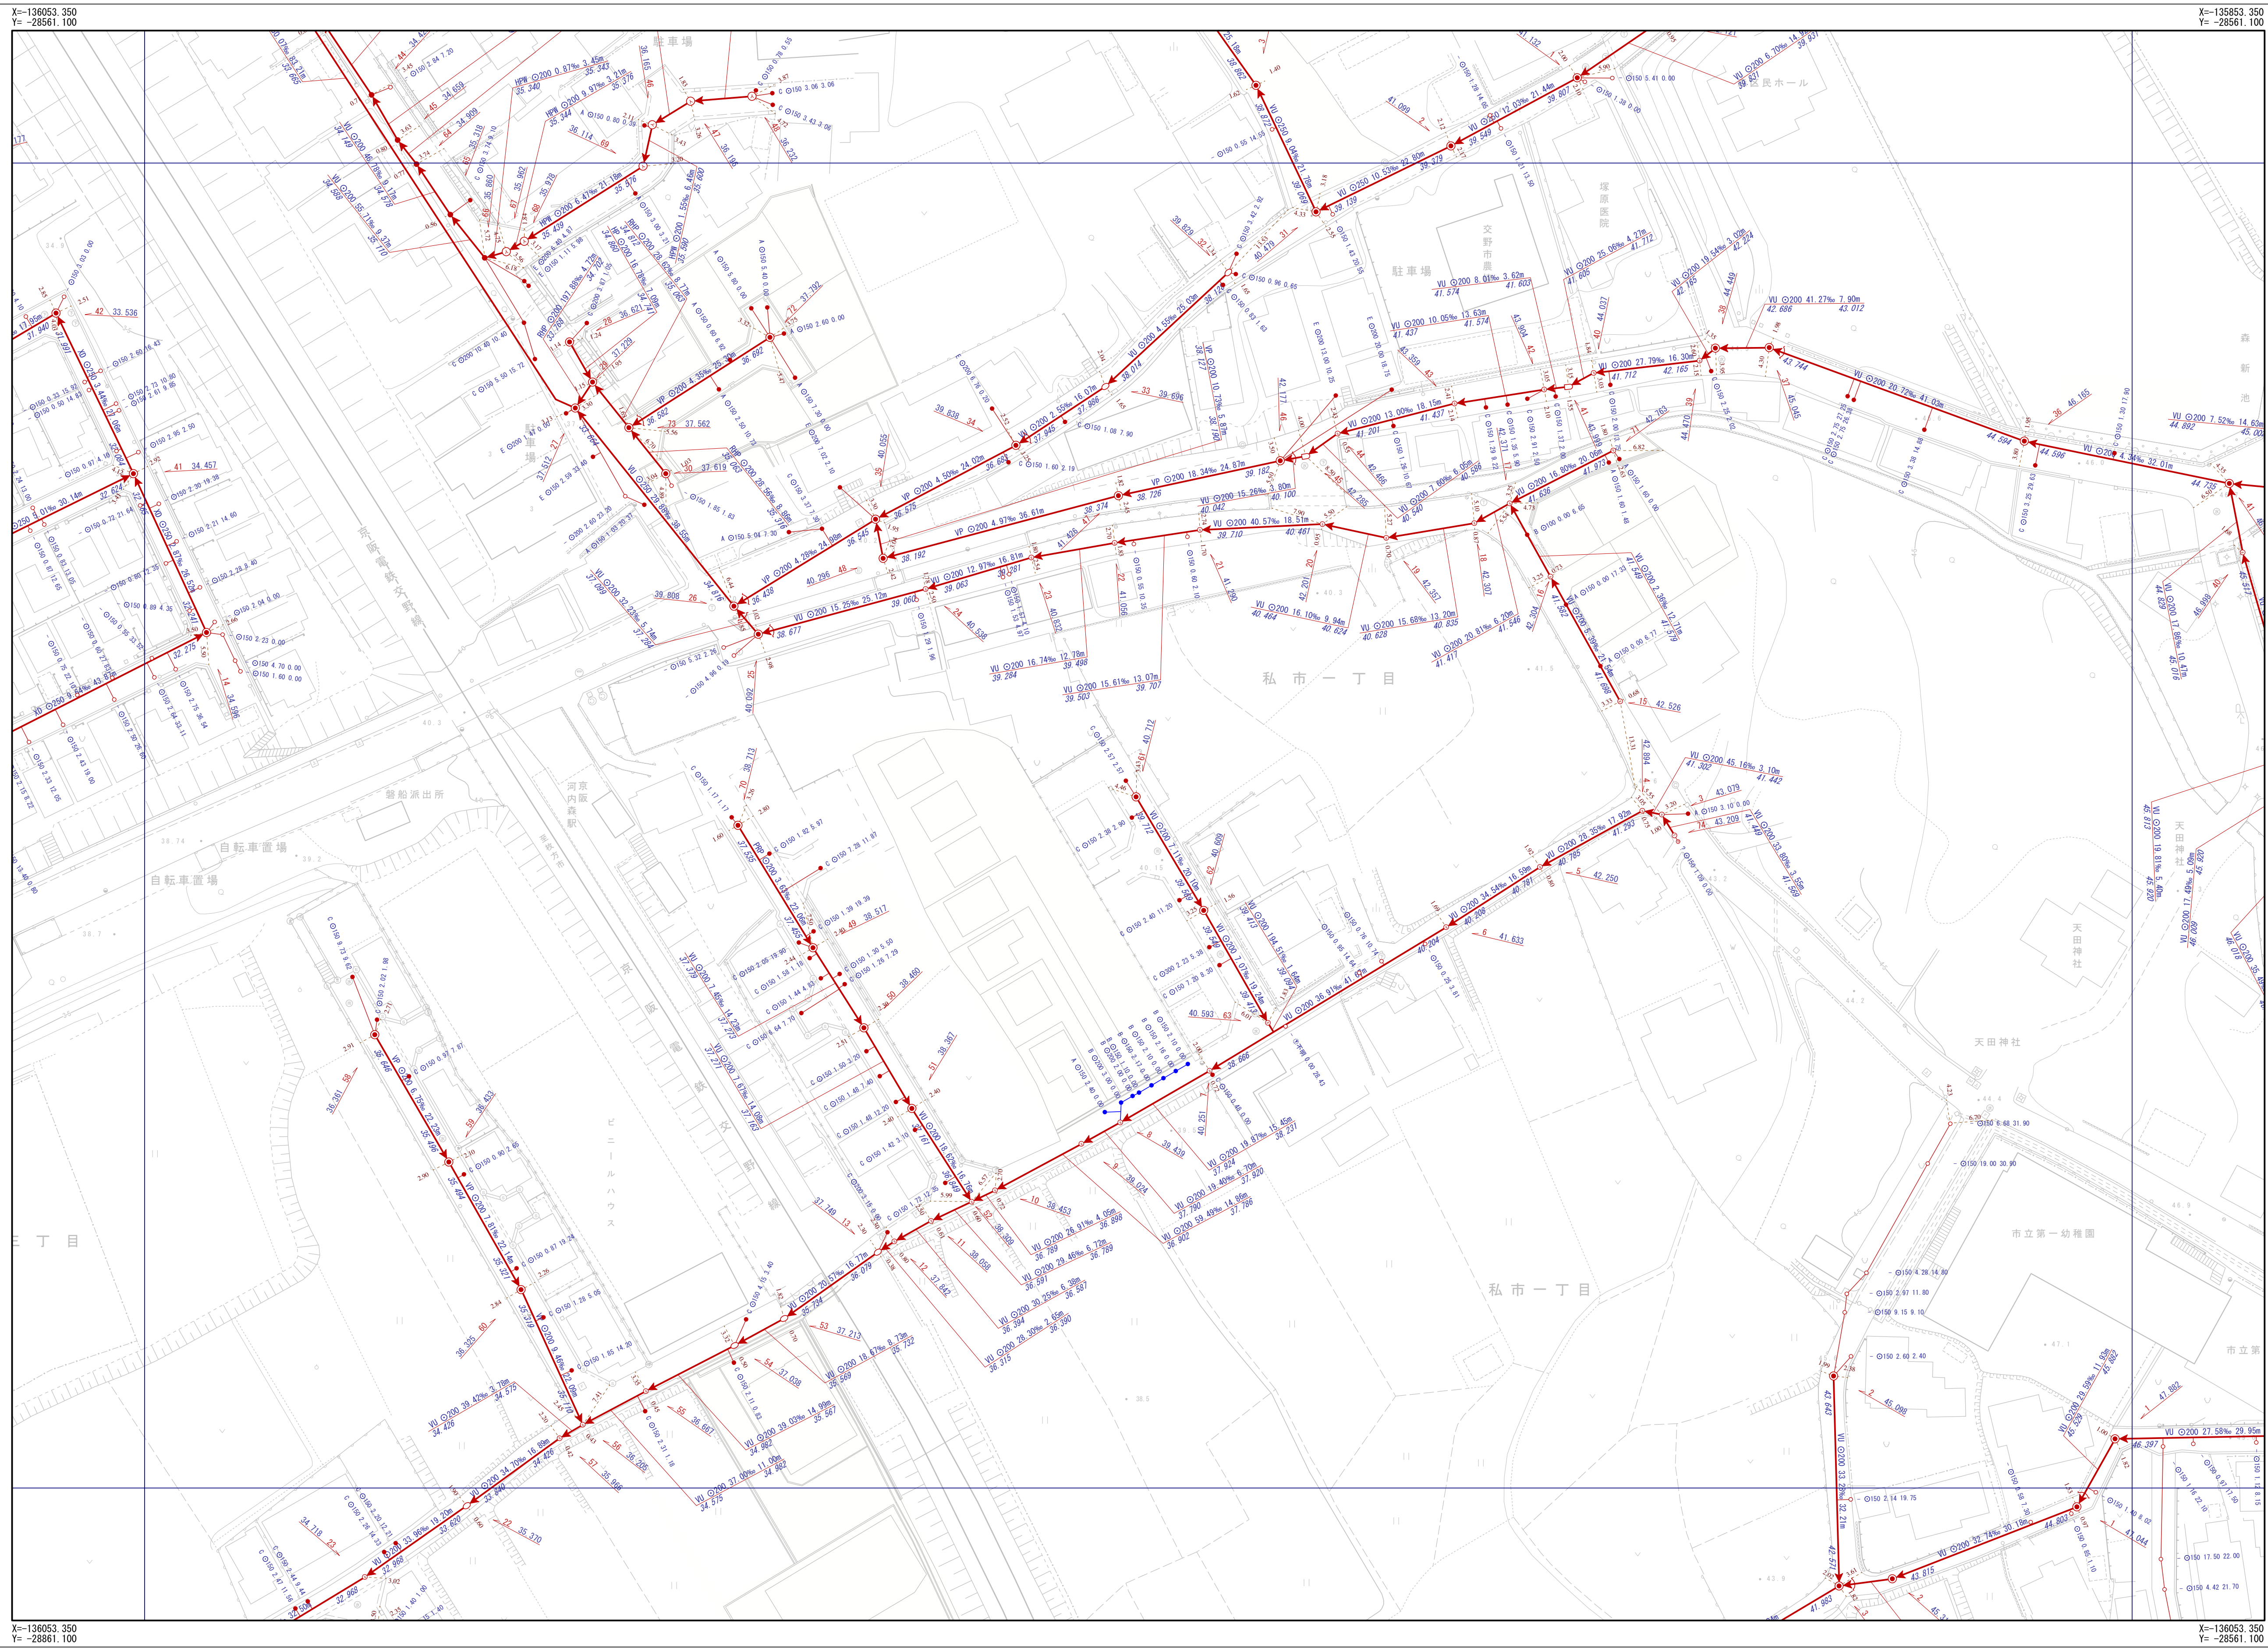


交野市下水道台帳

図面番号 I-17

H-16	I-16	J-16
H-17	I-17	J-17
H-18	I-18	J-18

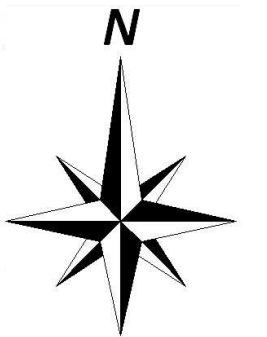

凡 例	
	幹線管
	枝線管
	交野中管理
	個人管理
	大阪府管理
	他市管理
	残置管
	撤去管
	副管
人 孔	
①	1号人孔 ○ 小口径 (D)
②	2号人孔 ○ 小口径 (E)
③	3号人孔 ○ 小口径 (F)
④	4号人孔 ○ 小口径 (G)
⑤	5号人孔 ○ 小口径 (Z)
⑥	6号人孔 ○ 小口径 (変径なし) 特種人孔 (形状)
⑦	楕円人孔 (H) 特種人孔 (形状)
⑧	馬蹄形人孔 (I) 特種人孔 (形状)
⑨	Y字人孔 (J) 特種人孔 (形状)
⑩	特1号人孔 キャンプ止
⑪	吐け口
⑫	ポンプ場
⑬	処理場
⑭	異性変化点
⑮	その他
⑯	不明
⑰	小口径 (A)
⑱	小口径 (B)
㉑	小口径 (C)
中国ンボンプ マンホール・ボンプ マンホール・ボンプ	
㉒ ~ ㉔	中国ンボンプ マンホール・ボンプ マンホール・ボンプ
注 意	
Aφ200	bφ250
Bφ300	Z
Cφ350	未分型
Dφ400	変径不明形
Eφ450	キャンプ止
Fφ500	不明
aφ150	ポンプ場
人 孔 属 性	
人孔番号	節高
51	24.768
管 業 属 性	
管材種 管断面 管径 勾配 区間距離	
管材種 管断面 管径 勾配 区間距離	
取 付 属 性	
管断面 呼び径 取付管長さ 追加距離	
※形式記述	

交野市都市まちづくり部下水道課

1/500

