
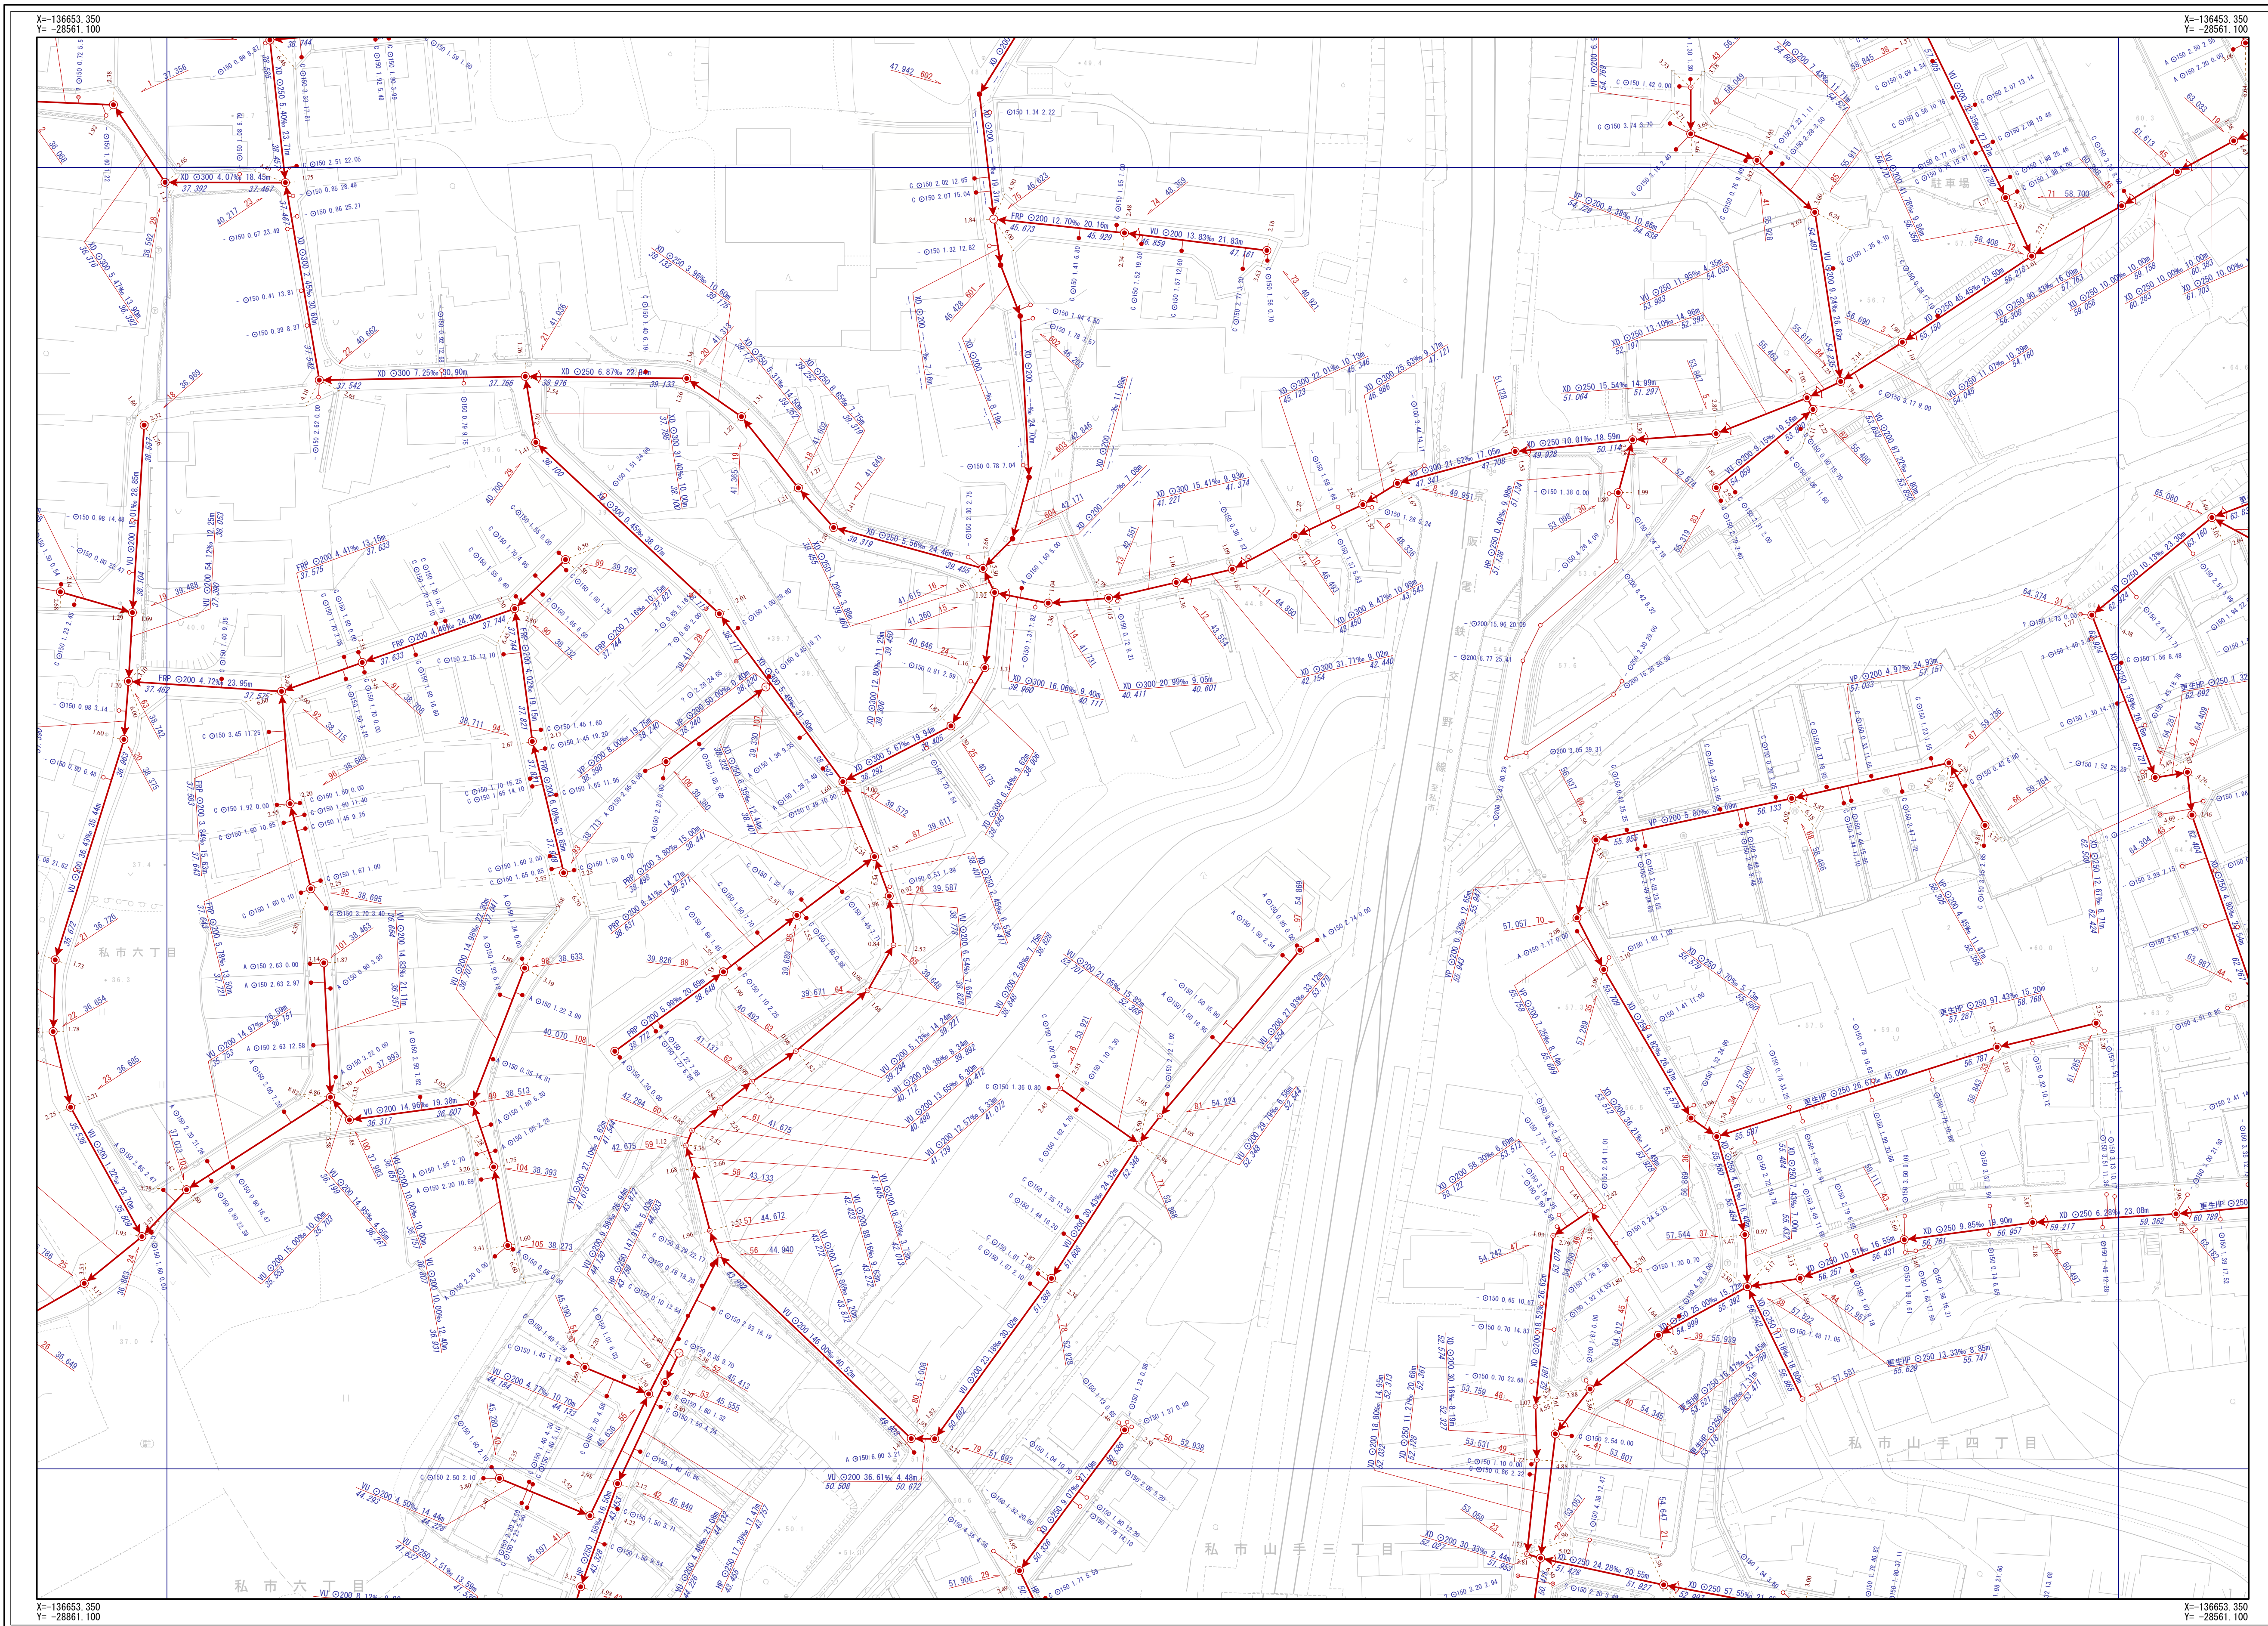


# 交野市下水道台帳

図面番号 I-20

|      |      |      |
|------|------|------|
| H-19 | I-19 | J-19 |
| H-20 | I-20 | J-20 |
| H-21 | I-21 | J-21 |
|      |      |      |

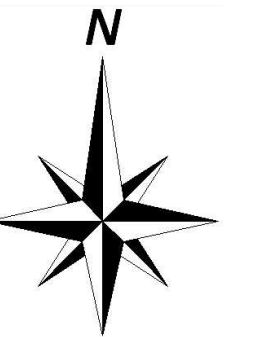

| 凡 例 |        |
|-----|--------|
| 記 号 | 名 称    |
|     | 幹線管    |
|     | 枝線管    |
|     | 交野市管理  |
|     | 鎮人管理   |
|     | 大阪府管理  |
|     | 市町管理   |
|     | 設置管    |
|     | 掘出管    |
|     | 副管     |
| 人 孔 |        |
|     | 1号人孔   |
|     | 2号人孔   |
|     | 3号人孔   |
|     | 4号人孔   |
|     | 5号人孔   |

交野市都市まちづくり部下水道課

---

1/500

