


交野市下水道台帳

図面番号 I-22

H-21	I-21	J-21
H-22	I-22	J-22
H-23	I-23	J-23

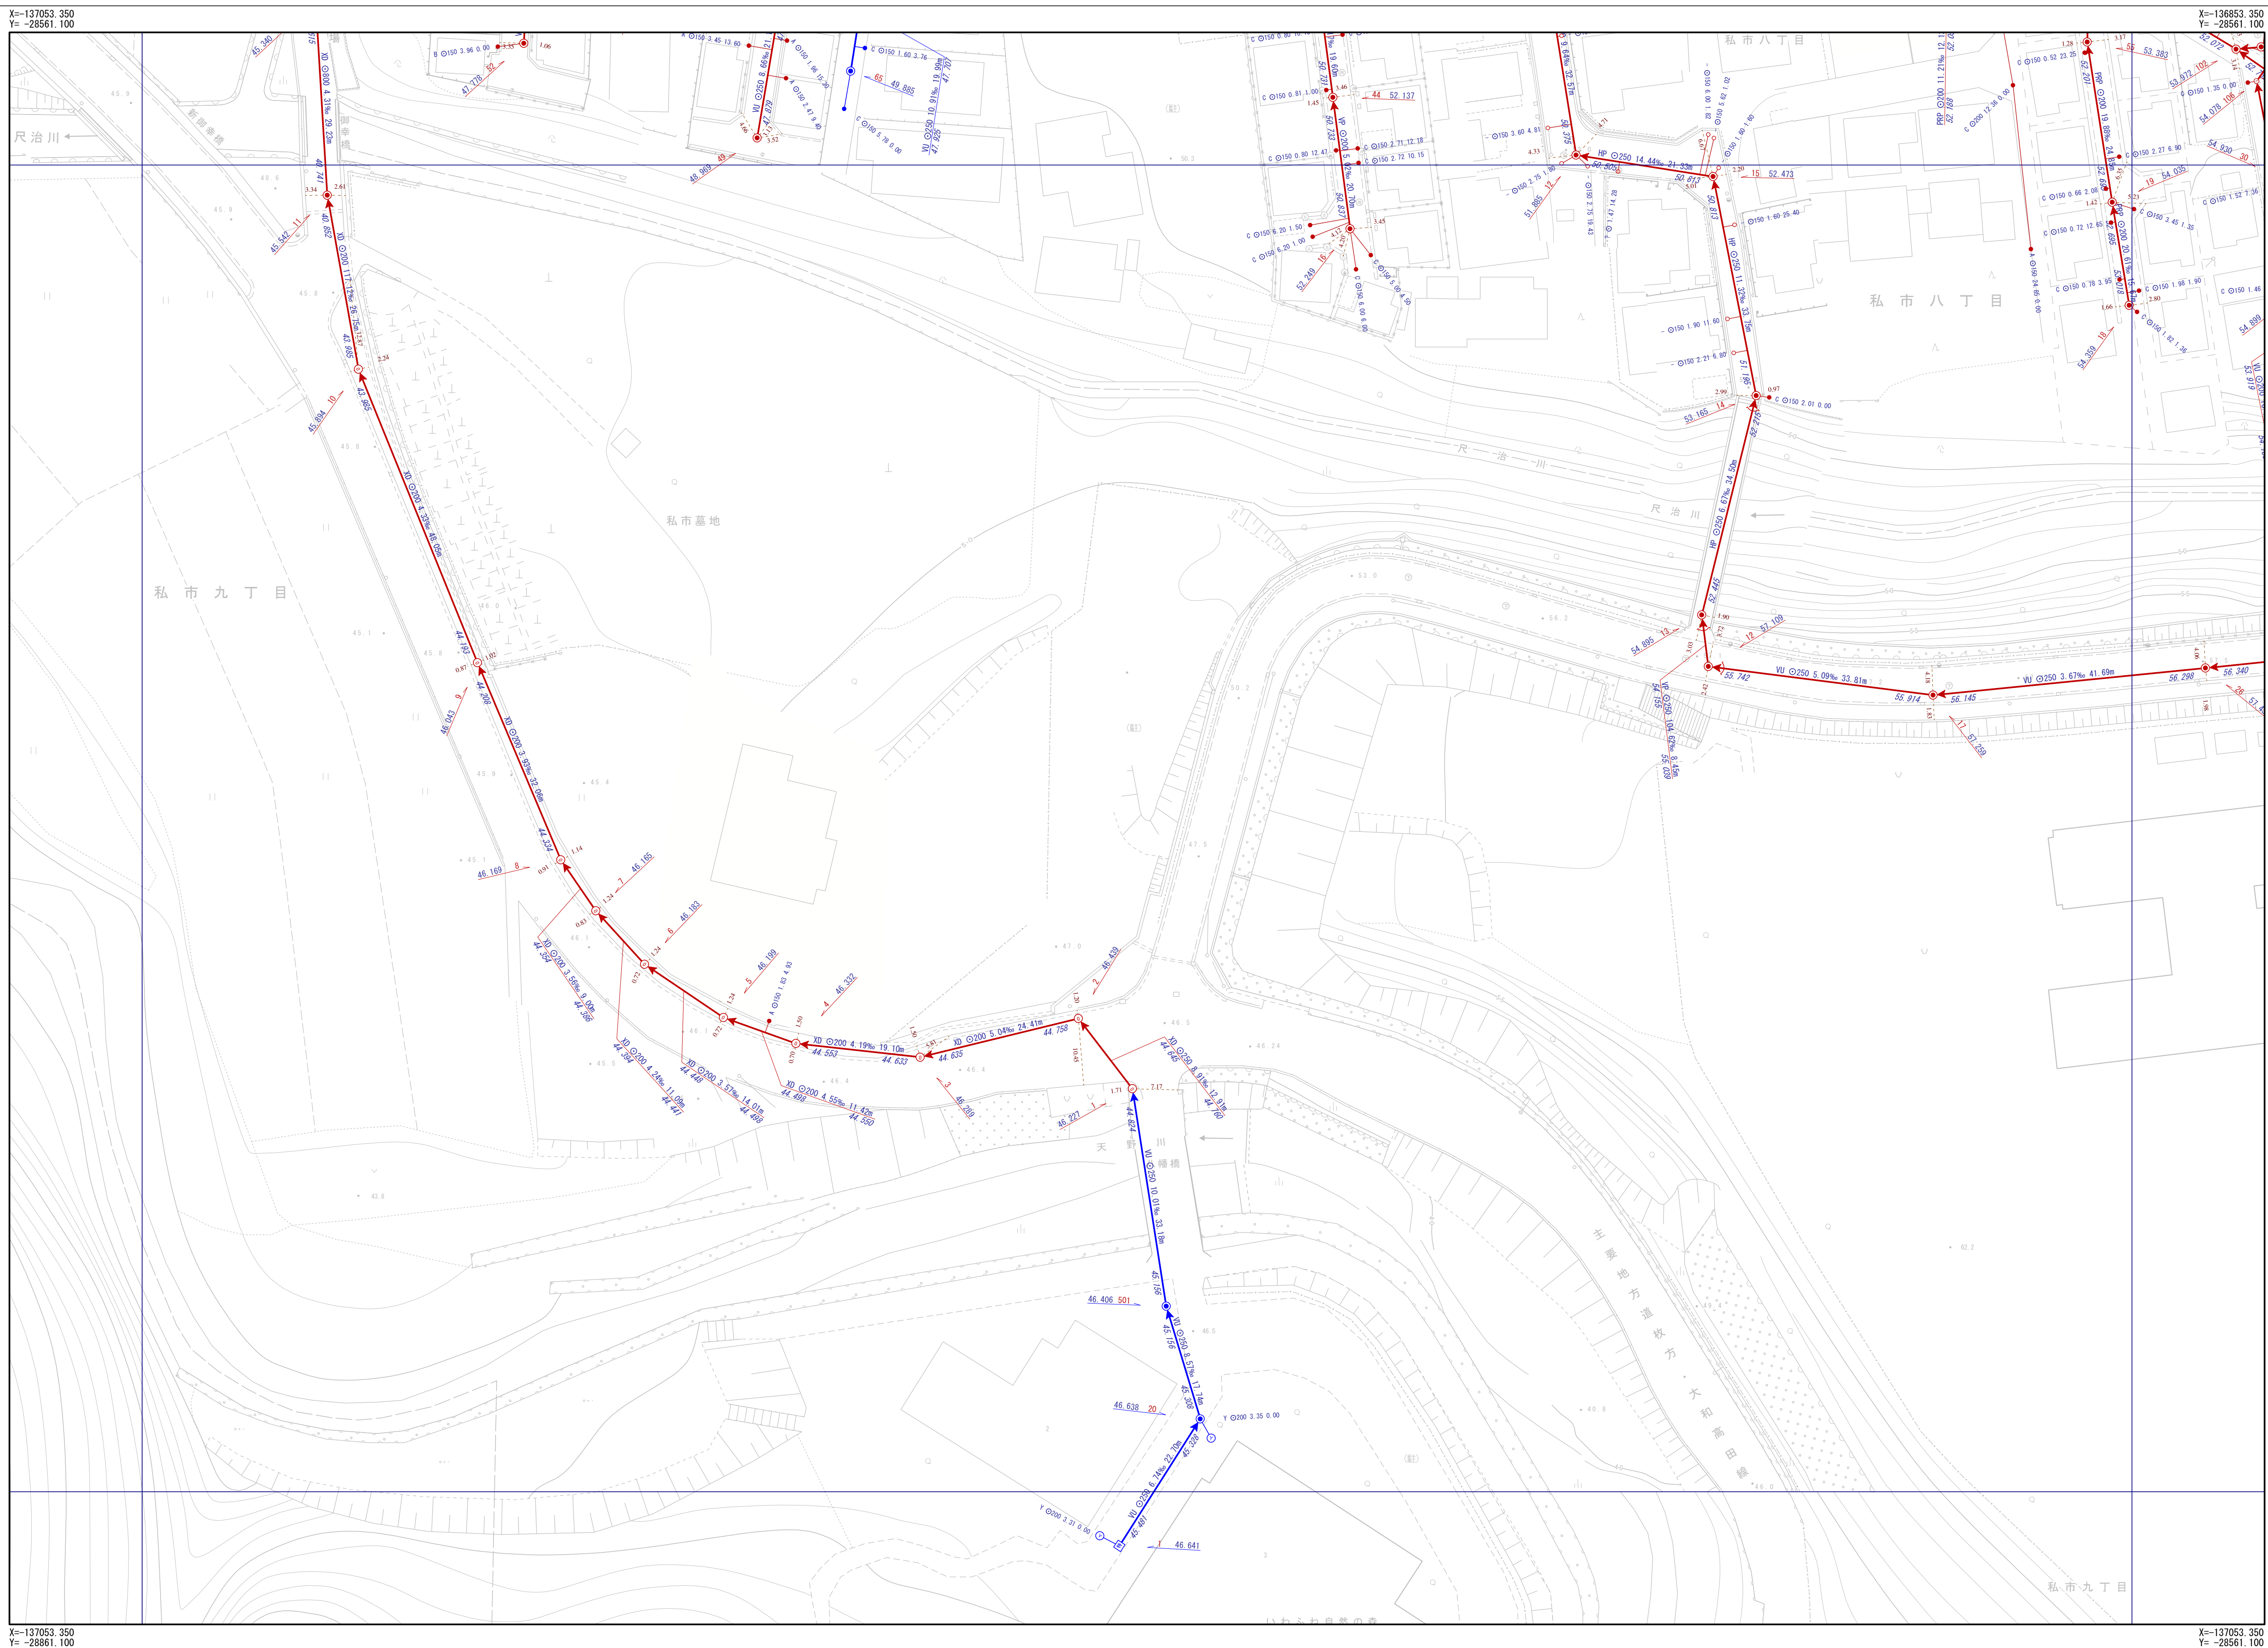

凡 例			
記 号	名 称		
	幹線管渠		
	枝線管渠		
	交野市管理		
	個人管理		
	大阪府管理		
	他市管理		
	残置管渠		
	撤去管渠		
	副管		
人 孔			
	1号人孔		小口径 (D)
	2号人孔		小口径 (E)
	3号人孔		小口径 (F)
	4号人孔		小口径 (G)
	5号人孔		小口径 (Z)
	6号人孔		小口径 (節理無し) 特異人孔 (角形)
	0号人孔		特異人孔 (円形) (内挿)
	橋形人孔		特異人孔 (特殊形状)
	馬蹄形人孔		特異人孔 (特殊形状)
	Y字人孔		不明
	特1号人孔		キャップ止
	特2号人孔		吐口付
	特3号人孔		ボンプ脇
	特4号人孔		他管理
	特7号人孔		属性変化点
	小口径 (A)		その他
	小口径 (B)		不明
	小口径 (C)		不明
中継ポンプ			
	マンホールポンプ 0号～4号人孔		マンホールポンプ 属性不明
ま す			
	Aφ200		bφ250
	Bφ300		Z
	Cφ350		未分節
	Dφ400		現場不明節
	Eφ450		キャップ止
	Fφ500		不明
	aφ150		ボンプ側
人 孔 属 性			
人孔番号 地盤高			
51 24.768			
管 渠 属 性			
管材質 管断面 管径 勾配 区間距離			
取 付 管 属 性			
管断面 呼び径 取付管延長 追加距離			
C @150 0.68 10.50			
決す註記方式			

交野市都市まちづくり部下水道課

1/500

