
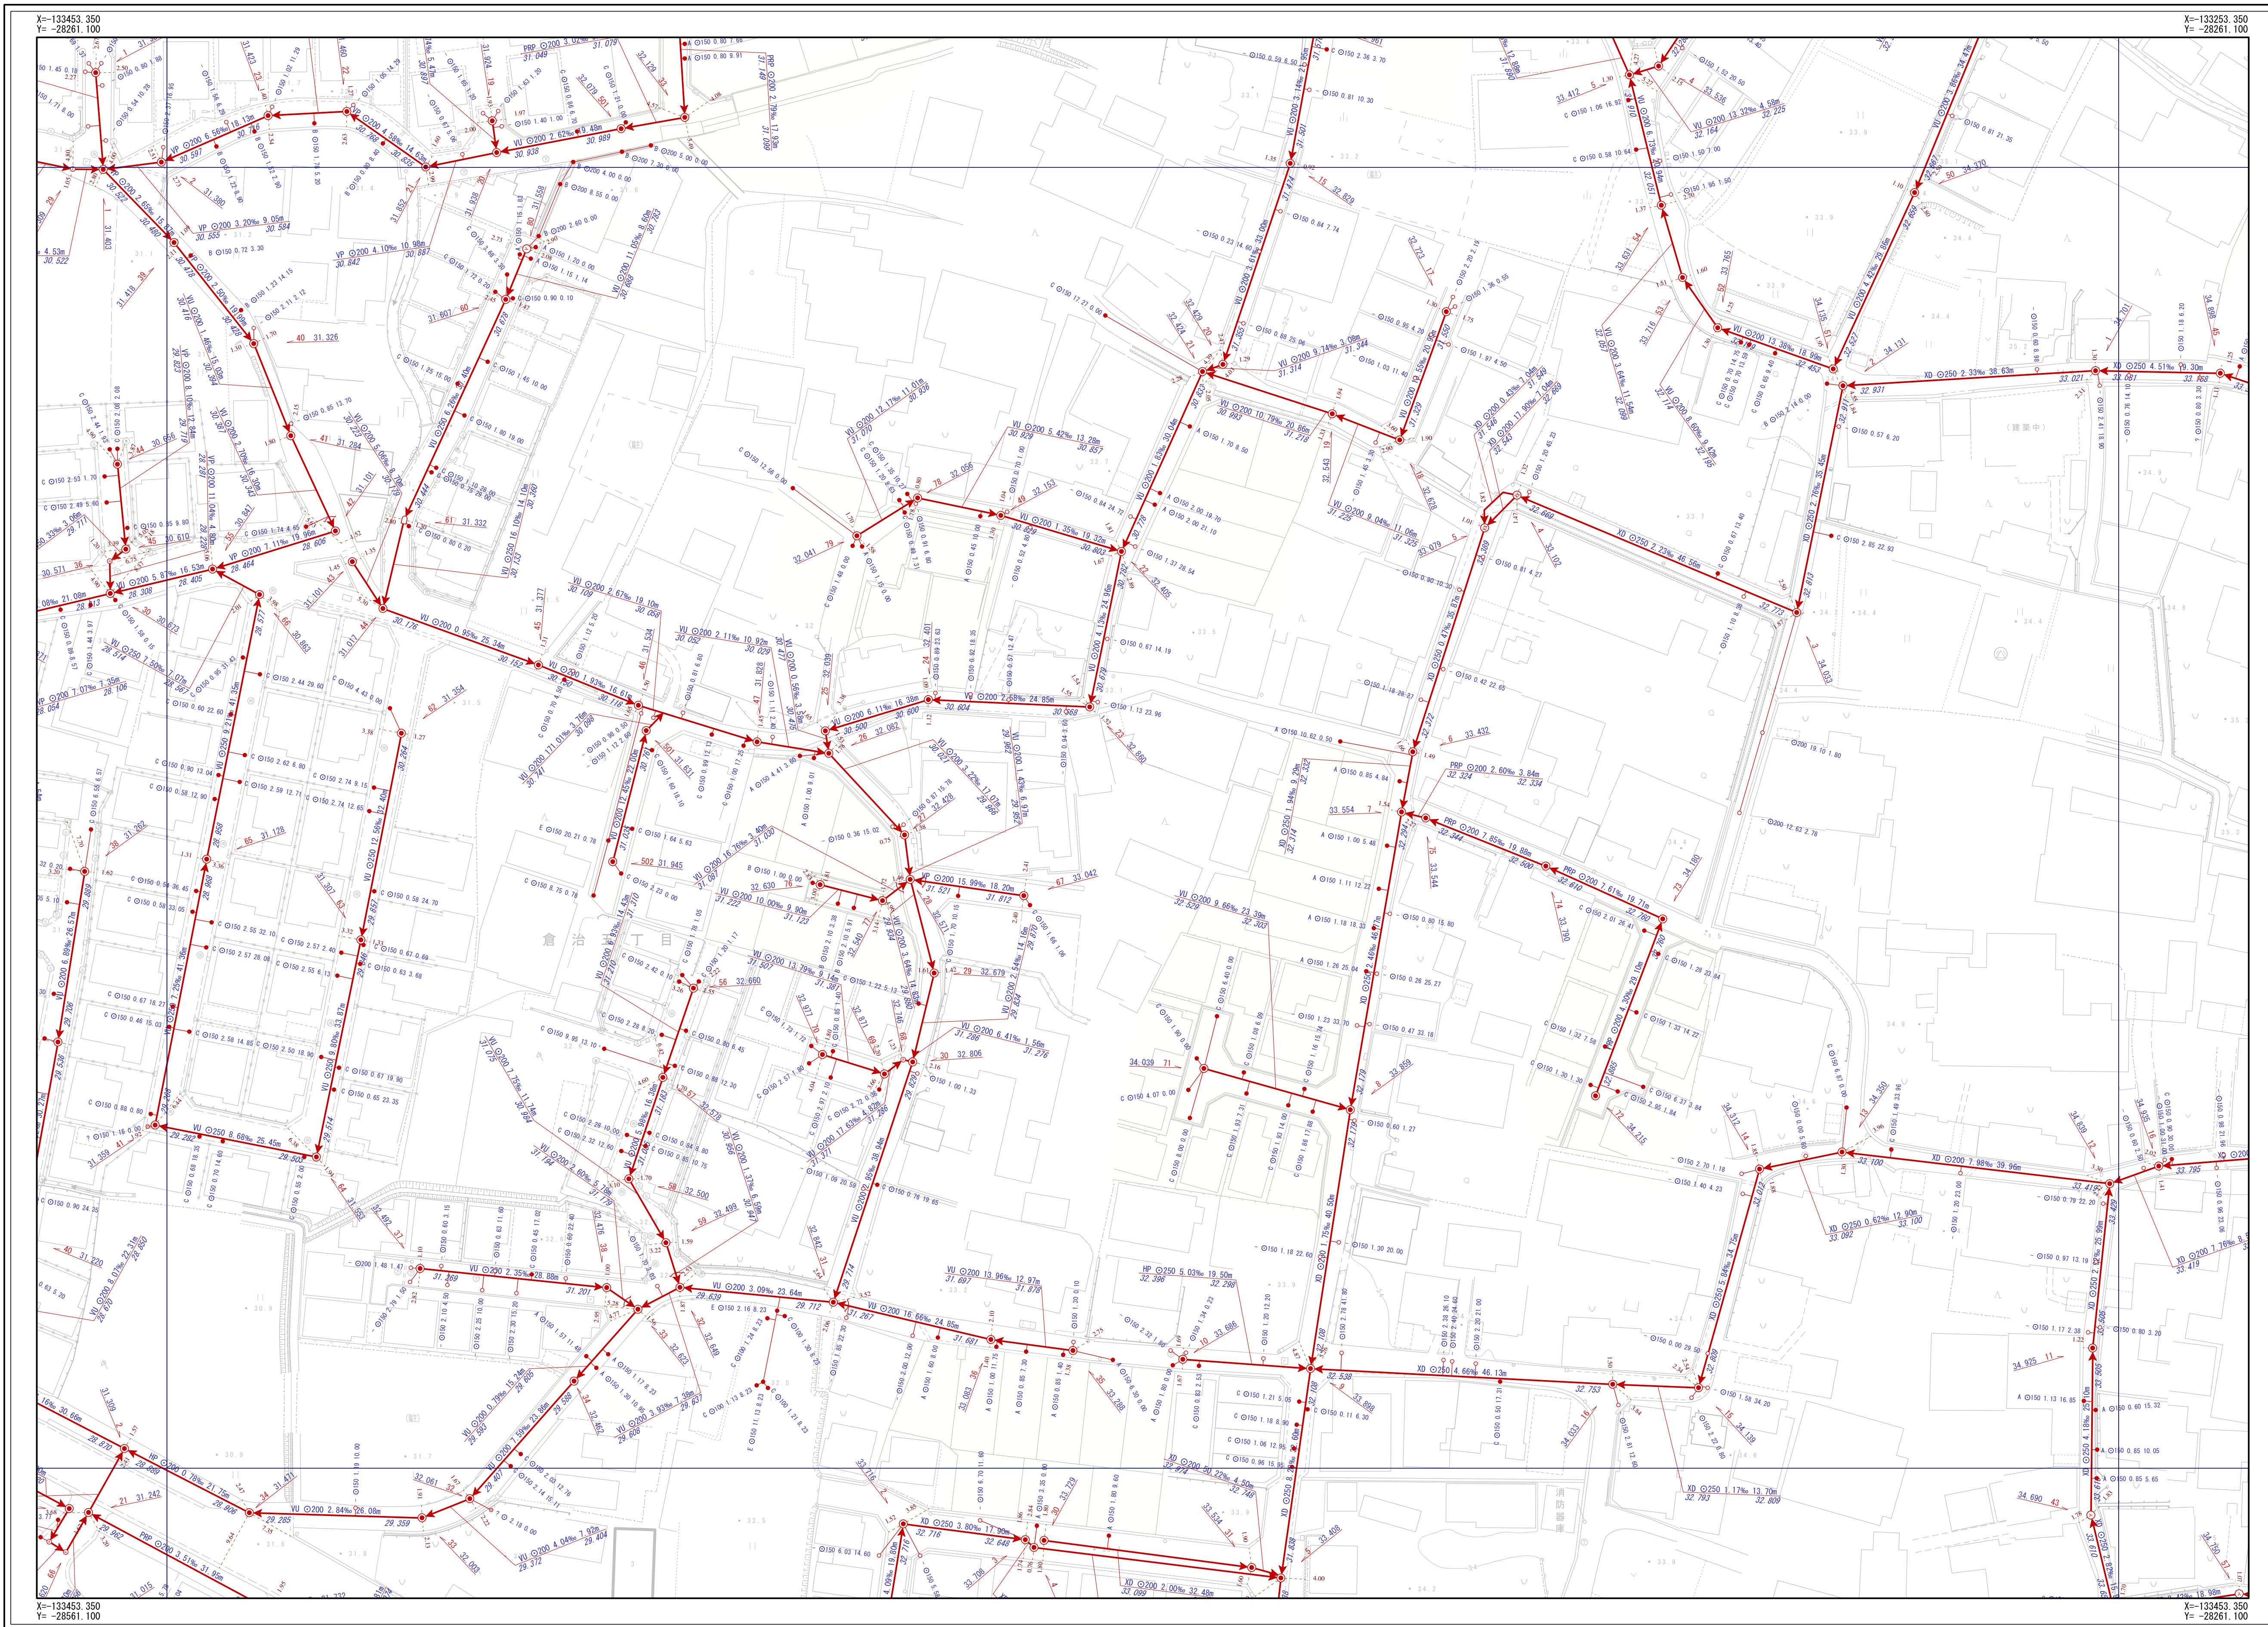


交野市下水道台帳

図面番号 J-04

I-03	J-03	K-03
I-04	J-04	K-04
I-05	J-05	K-05

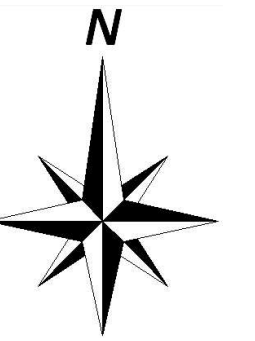

凡例

記号

名称

幹線管

枝線管

交野中管理

個人管理

大阪府管理

他市管理

残置管

撤去管

副管

人孔

①

1号人孔

○

小口径 (D)

②

2号人孔

○

小口径 (E)

③

3号人孔

○

小口径 (F)

④

4号人孔

○

小口径 (G)

⑤

5号人孔

○

小口径 (Z)

⑥

6号人孔

○

小口径 (変径なし)
特種人孔 (形状)

⑦

楕円人孔

⑦

特種人孔 (形状)

⑧

馬蹄形人孔

⑧

特種人孔 (形状)

⑨

Y字人孔

⑨

特種人孔 (形状)

⑩

特1号人孔

▶

キャンプ止

⑪

▶

吐け口

⑫

特3号人孔

⑫

ポンプ場

⑬

特4号人孔

⑬

処理場

⑭

特7号人孔

||

異性変化点

⑮

小口径 (A)

⊗

その他

⑯

小口径 (B)

⊗

不明

⑰

小口径 (C)

⊗

不明

中国ンボンプ

㉒ ~ ㉔

マンホールボンプ
埋込式人孔

㉕

マンホールボンプ
掘込式

注意

●

Aφ200

●

bφ250

●

Bφ300

●

Z

●

Cφ350

○

未分型

●

Dφ400

○

設置不明

●

Eφ450

⊥

キャンプ止

●

Fφ500

⊗

不明

●

aφ150

⊗

ポンプ場

人孔属性

人孔番号

節高

⑤1

24.768

管業属性

管材種

管断面

管径

勾配

区間距離

VU

φ200

11.62%

19.45m

下設管高

上設管高

23.559

23.785

管材種

管断面

管径

勾配

区間距離

VU

φ200

11.62%

19.45m

下設管高

上設管高

23.559

23.785

取付属性

管断面

呼び径

取付管長

追加距離

φ

150

0.68

10.50

※形式記述

交野市都市まちづくり部下水道課

1/500

