
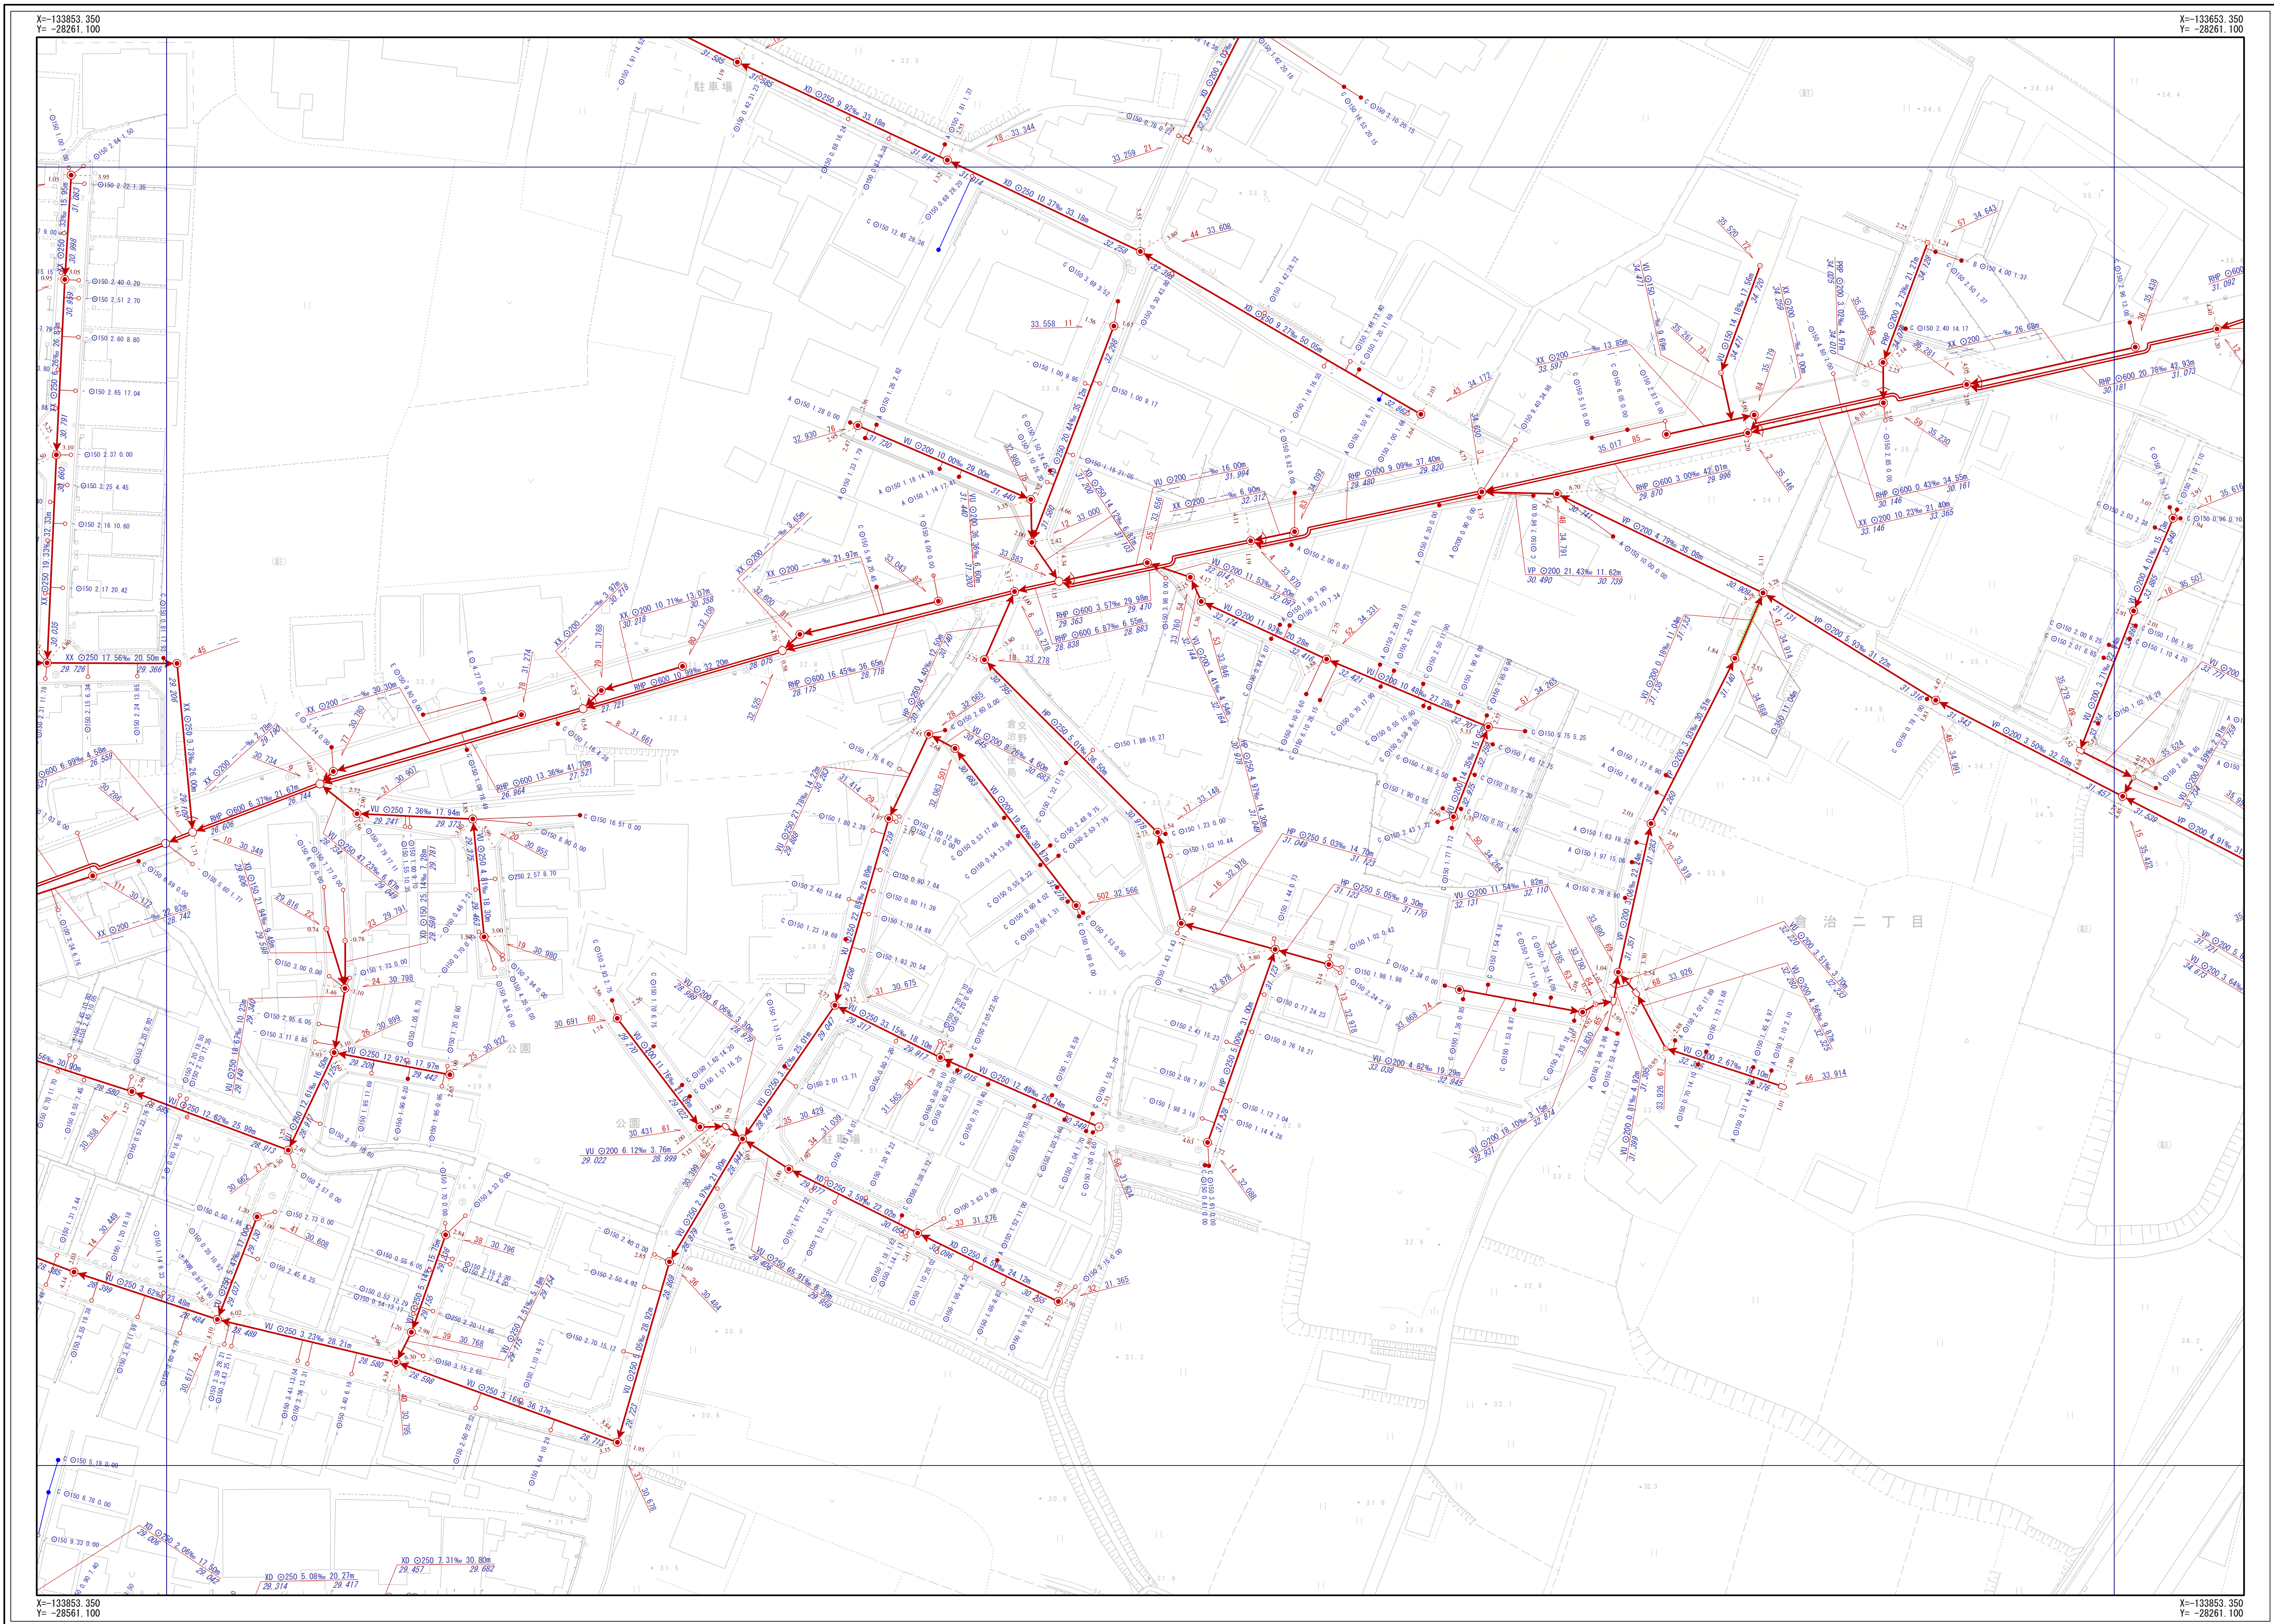


交野市下水道台帳

図面番号 J-06

I-05	J-05	K-05
I-06	J-06	K-06
I-07	J-07	K-07

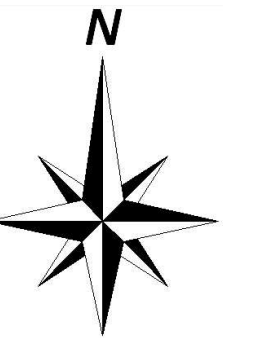

凡例

記号

名称

幹線管渠

枝線管渠

文野市管理

個人管理

大阪府管理

他市管理

施設管渠

雑糞管渠

副管

人孔

1号人孔

小口徑 (D)

2号人孔

小口徑 (E)

3号人孔

小口徑 (F)

4号人孔

小口徑 (G)

5号人孔

小口徑 (Z)

6号人孔

小口徑 (H)

0号人孔

特1号人孔 (特1)

楠戸人孔

特2号人孔 (特2)

馬蹄形人孔

特3号人孔 (特3)

Y字人孔

特4号人孔 (特4)

特1号人孔

特7号人孔 (特7)

特2号人孔

小口徑 (A)

特3号人孔

小口徑 (B)

特4号人孔

小口徑 (C)

特7号人孔

小口徑 (D)

小口徑 (A)

小口徑 (E)

小口徑 (B)

小口徑 (F)

小口徑 (C)

小口徑 (G)

中継ポンプ

ポンプA

ポンプB

ポンプC

ポンプD

寸法

Aφ200

Bφ300

Cφ350

Dφ400

Eφ450

Fφ500

aφ150

bφ250

不明

現場不明例

キヤップ止

不明

ポンプ例

人孔属性

人孔番号

地盤高

5124.768

管渠属性

管材質

管断面

管径

勾配

区間距離

VU

φ200

11.62%

19.45m

23.559

23.785

下流管高

上流管高

管材質

管断面

管径

勾配

区間距離

VU

φ200

11.62%

19.45m

23.559

23.785

下流管高

上流管高

取付管属性

管断面

管径

取付管長さ

湧加距離

φ

150

0.68

10.50

湧き型式記

交野市都市まちづくり部下水道課

1/500

