
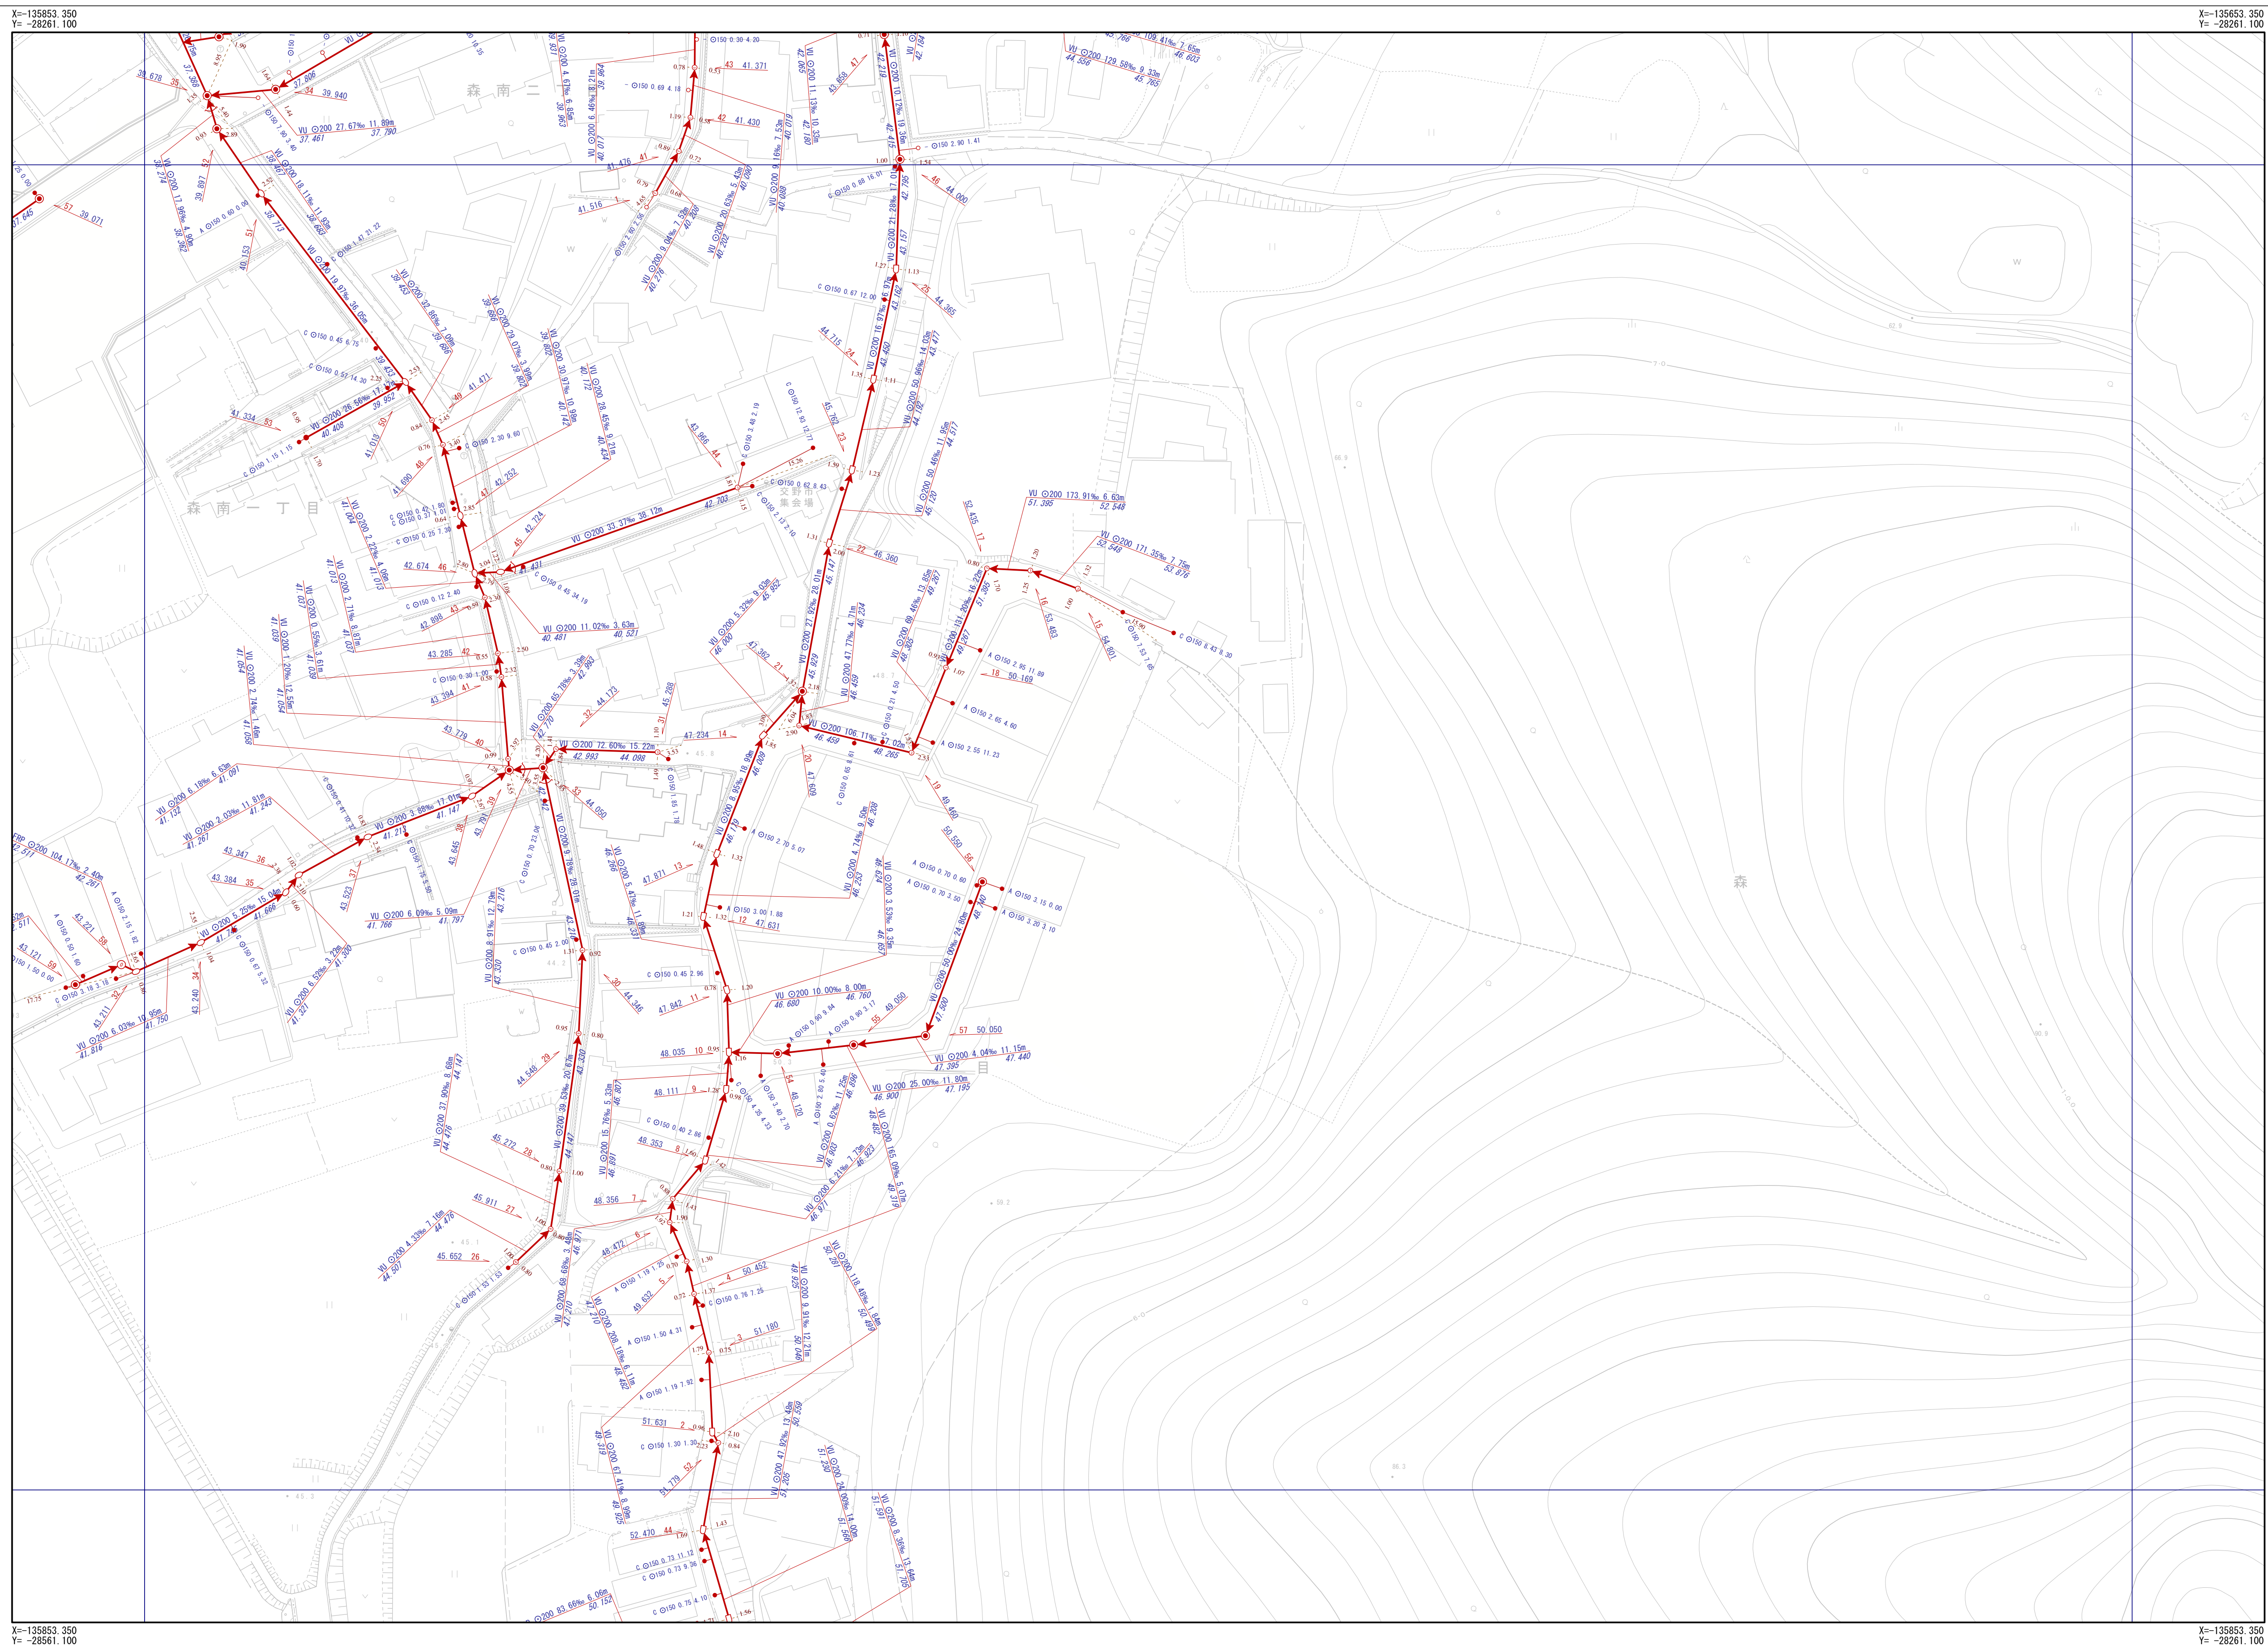


交野市下水道台帳

図面番号 J-16

I-15	J-15	K-15
I-16	J-16	K-16
I-17	J-17	K-17

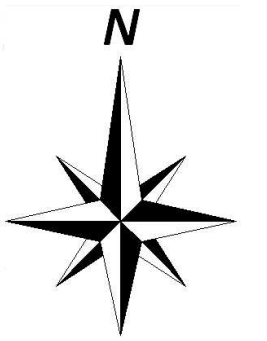

凡 例				
記 号	名 称			
	幹線管渠			
	枝線管渠			
	交野市管理			
	個人管理			
	大阪府管理			
	他市管理			
	残置管渠			
	撤去管渠			
	副管			
人 孔				
	1号人孔			
	2号人孔			
	3号人孔			
	4号人孔			
	5号人孔			
	6号人孔			
	特1号人孔			
	特2号人孔			
	特3号人孔			
	特4号人孔			
	特7号人孔			
	小口径 (A)			
	小口径 (B)			
	小口径 (C)			
	小口径 (D)			
	小口径 (E)			
	小口径 (F)			
	小口径 (G)			
	小口径 (Z)			
	小口径 (改良)			
	特人孔 (角形)			
	特人孔 (円形)			
	特人孔 (特殊形状)			
	特人孔 (矩形状)			
	キヤップ止			
	蛇口			
	ポンプ場			
	処理場			
	属性変化点			
	その他			
	不明			
	不明			
中継ポンプ				
	マンホールポンプ 3号～4号人孔			
	マンホールポンプ 既設不明			
ま す				
	Aφ200			
	Bφ300			
	Cφ350			
	Dφ400			
	Eφ450			
	Fφ500			
	aφ150			
	bφ250			
	Z			
	未分類			
	現置不明例			
	キヤップ止			
	不明			
	ポンプ側			
人 孔 属 性				
人孔番号	地盤高			
	51 24.768			
管 渠 属 性				
管材質	管断面	管径	勾配	区間距離
	VU	φ200	11.62%	19.45m
	23.559			23.785
	下流管高			上流管高
管材質	管断面	管径	勾配	区間距離
	VU	φ200	11.62%	19.45m
	23.559			23.785
	下流管高			上流管高
取 付 管 属 性				
管断面	呼び径	取付管延長	追加距離	
	φ	150	0.68 10.50	
戻す型式注記				

交野市都市まちづくり部下水道課

1/500

