
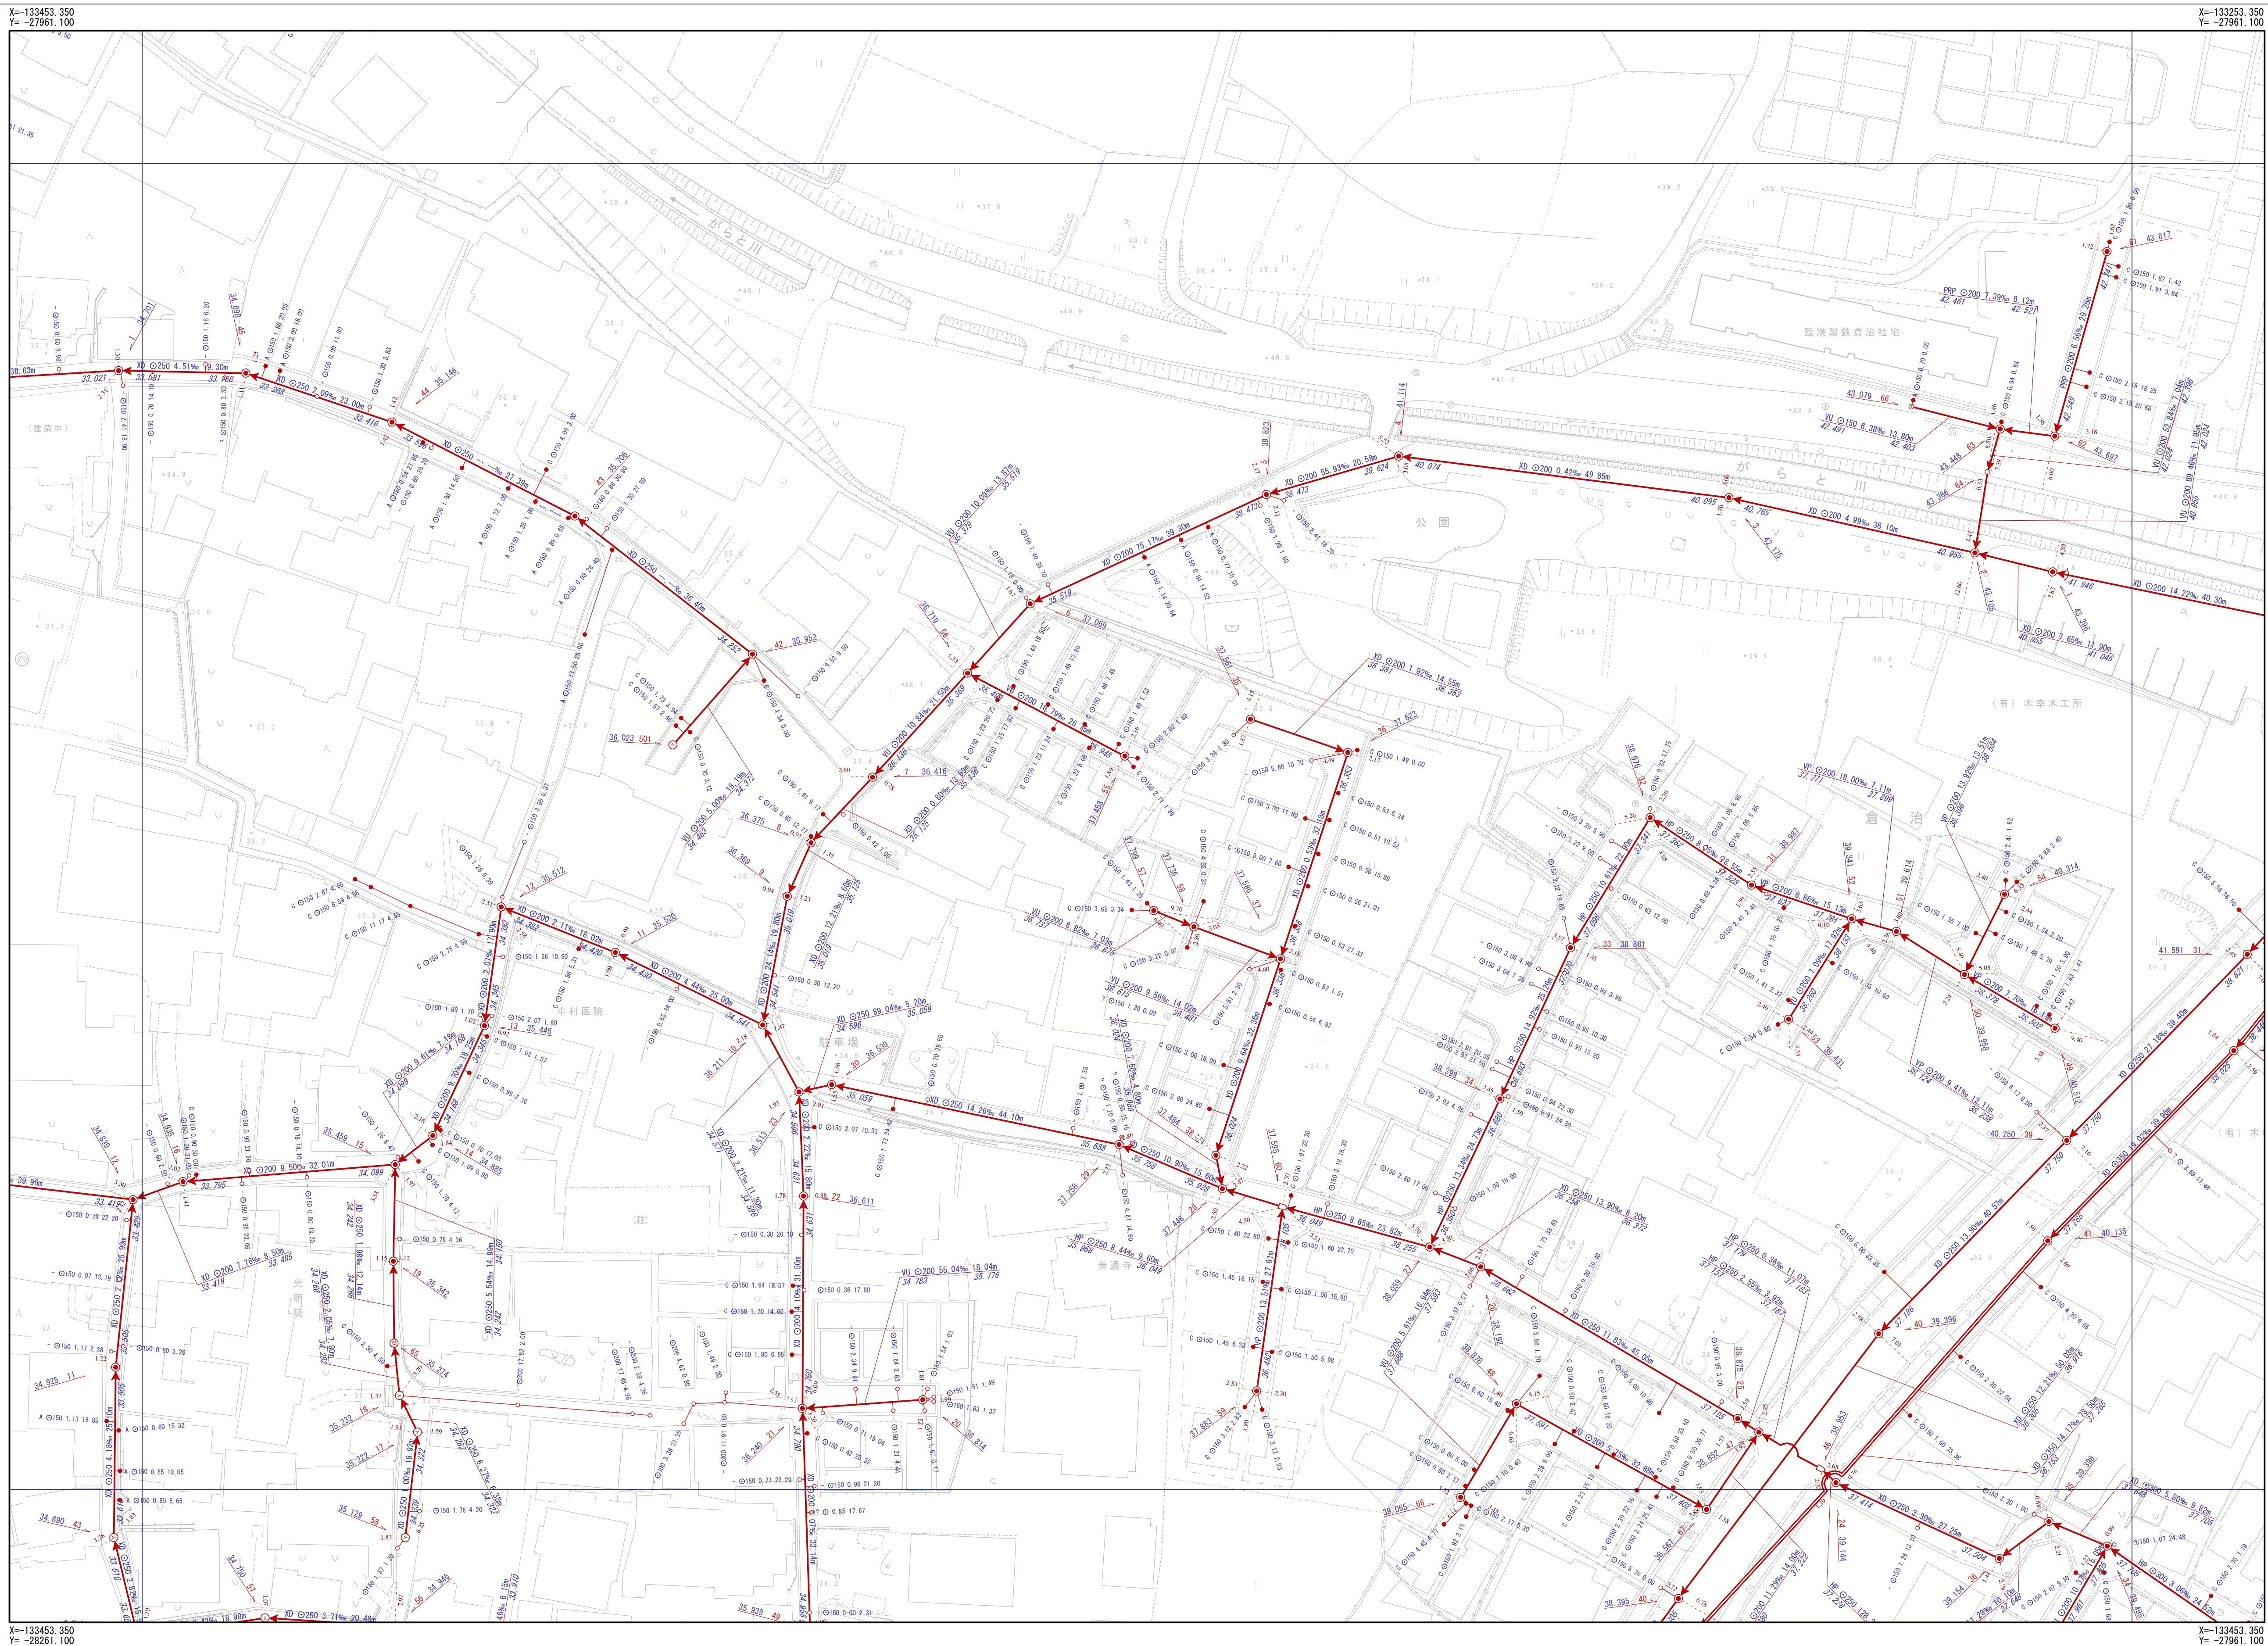


交野市下水道台帳

図面番号 K-04

J-03	K-03	L-03
J-04	K-04	L-04
J-05	K-05	L-05

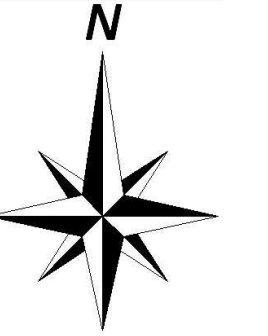

交野市都市まちづくり部下水道課

凡 例				
記 号	名 称			
	幹線管渠			
	枝線管渠			
	交野市管理			
	個人管理			
	大阪府管理			
	他市管理			
	残置管渠			
	撤去管渠			
	副管			
人 孔				
	1号人孔			
	2号人孔			
	3号人孔			
	4号人孔			
	5号人孔			
	6号人孔			
	0号人孔			
	橋脚入孔			
	馬廐形入孔			
	Y字人孔			
	特1号人孔			
	特2号人孔			
	特3号人孔			
	特4号人孔			
	特7号人孔			
	小口径(A)			
	小口径(B)			
	小口径(C)			
	小口径(D)			
	小口径(E)			
	小口径(F)			
	小口径(G)			
	小口径(Z)			
	小口径(高規格)			
	特殊人孔 (角形)			
	特殊人孔 (円形)			
	特殊人孔 (特殊形状)			
	特殊人孔 (非标准形)			
	セキ止			
	吐付け上			
	ポンプ屋			
	整理場			
	属性変化点			
	その他			
	不明			
	不明			
中継ポンプ				
	マンホールポンプ 0.9m~4.5m口径			
	マンホールポンプ 既設・新築			
ま す				
	Aφ200			
	Bφ300			
	Cφ350			
	Dφ400			
	Eφ450			
	Fφ500			
	aφ150			
	bφ250			
	C Z			
	未分類			
	現況不明側			
	キャップ止			
	不明			
	ポンプ側			
人 孔 属 性				
人口番号	地盤高			
	- 51 24.768			
管 渠 属 性				
管材種	管断面	管径	勾配	区間距離
VU	φ200	11.62%	19.45m	
23.559				23.785
下流管端高				上流管端高
管材種	管断面	管径	勾配	区間距離
VU	φ200	11.62%	19.45m	
23.559				23.785
下流管端高				上流管端高
取 付 管 属 性				
管断面	呼び径	取付管延長	追加距離	
	φ	150	0.68 10.50	
決す方式記式				

1/500

