
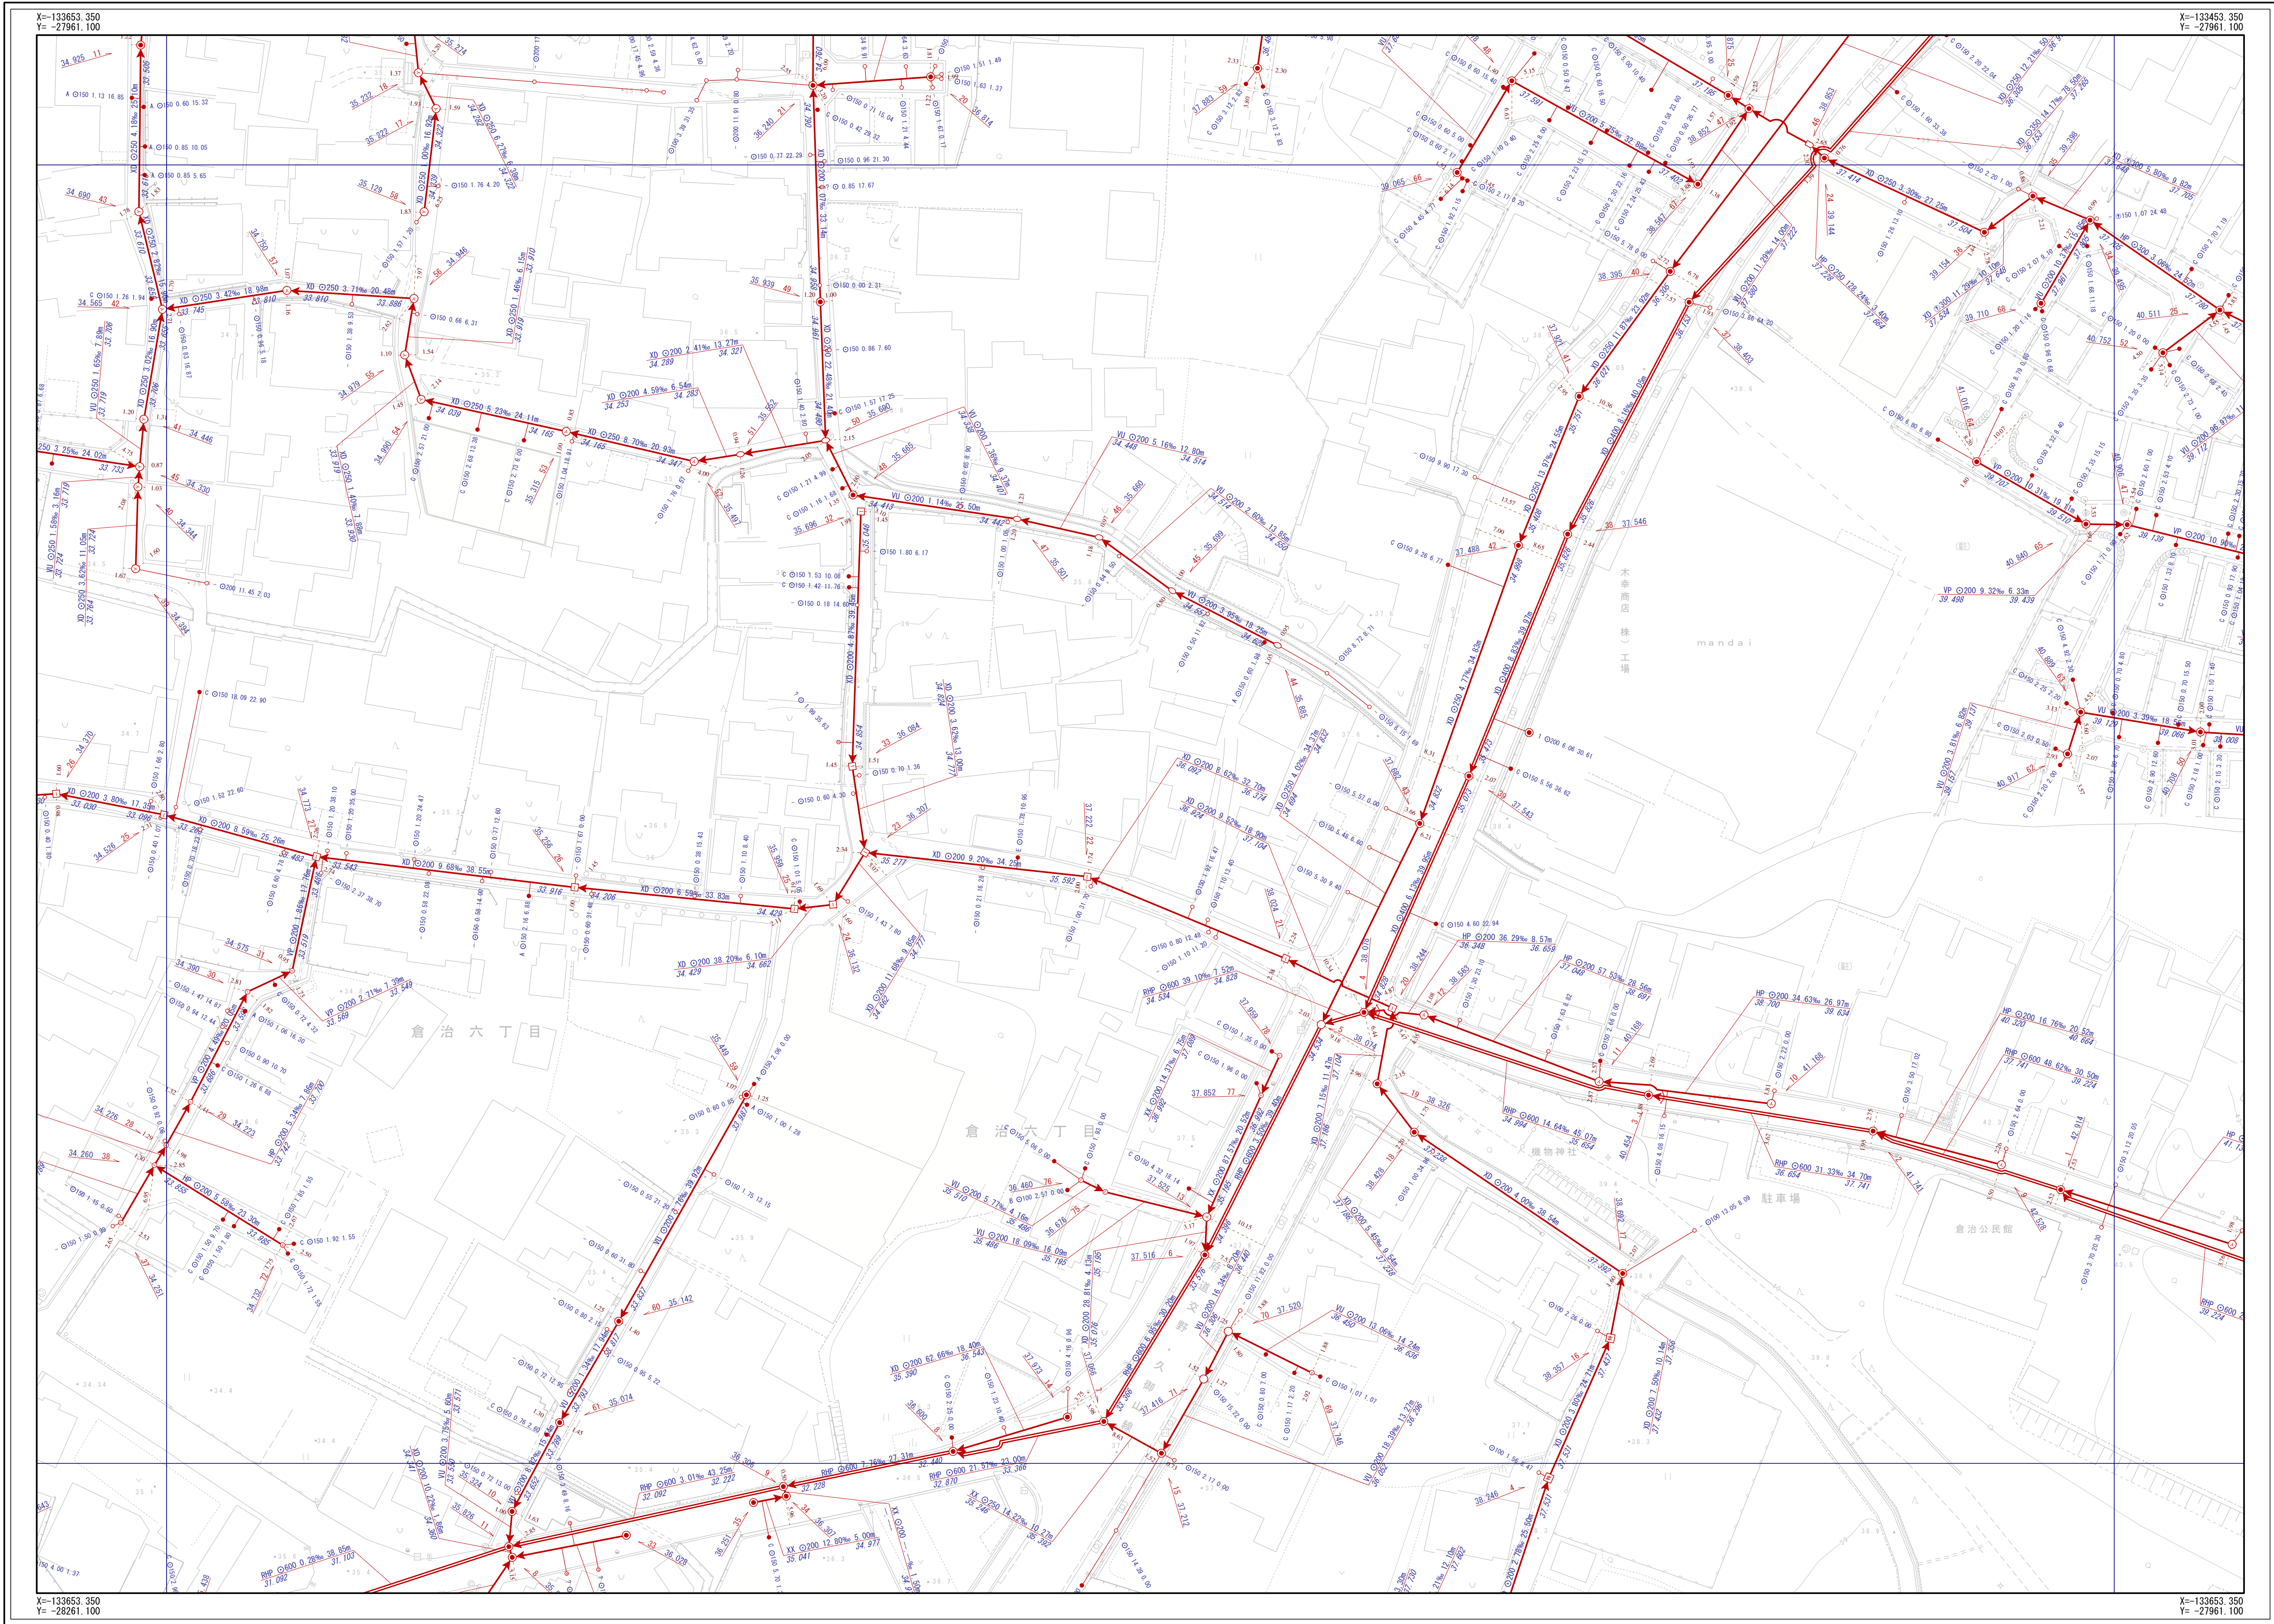


交野市下水道台帳

図面番号 K-05

J-04	K-04	L-04
J-05	K-05	L-05
J-06	K-06	L-06

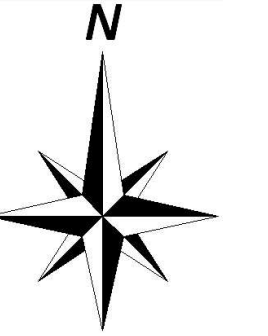

凡例

記号

名称

交野市都市まちづくり部下水道課

1/500

