


交野市下水道台帳

図面番号 K-08

J-07	K-07	L-07
J-08	K-08	L-08
J-09	K-09	L-09

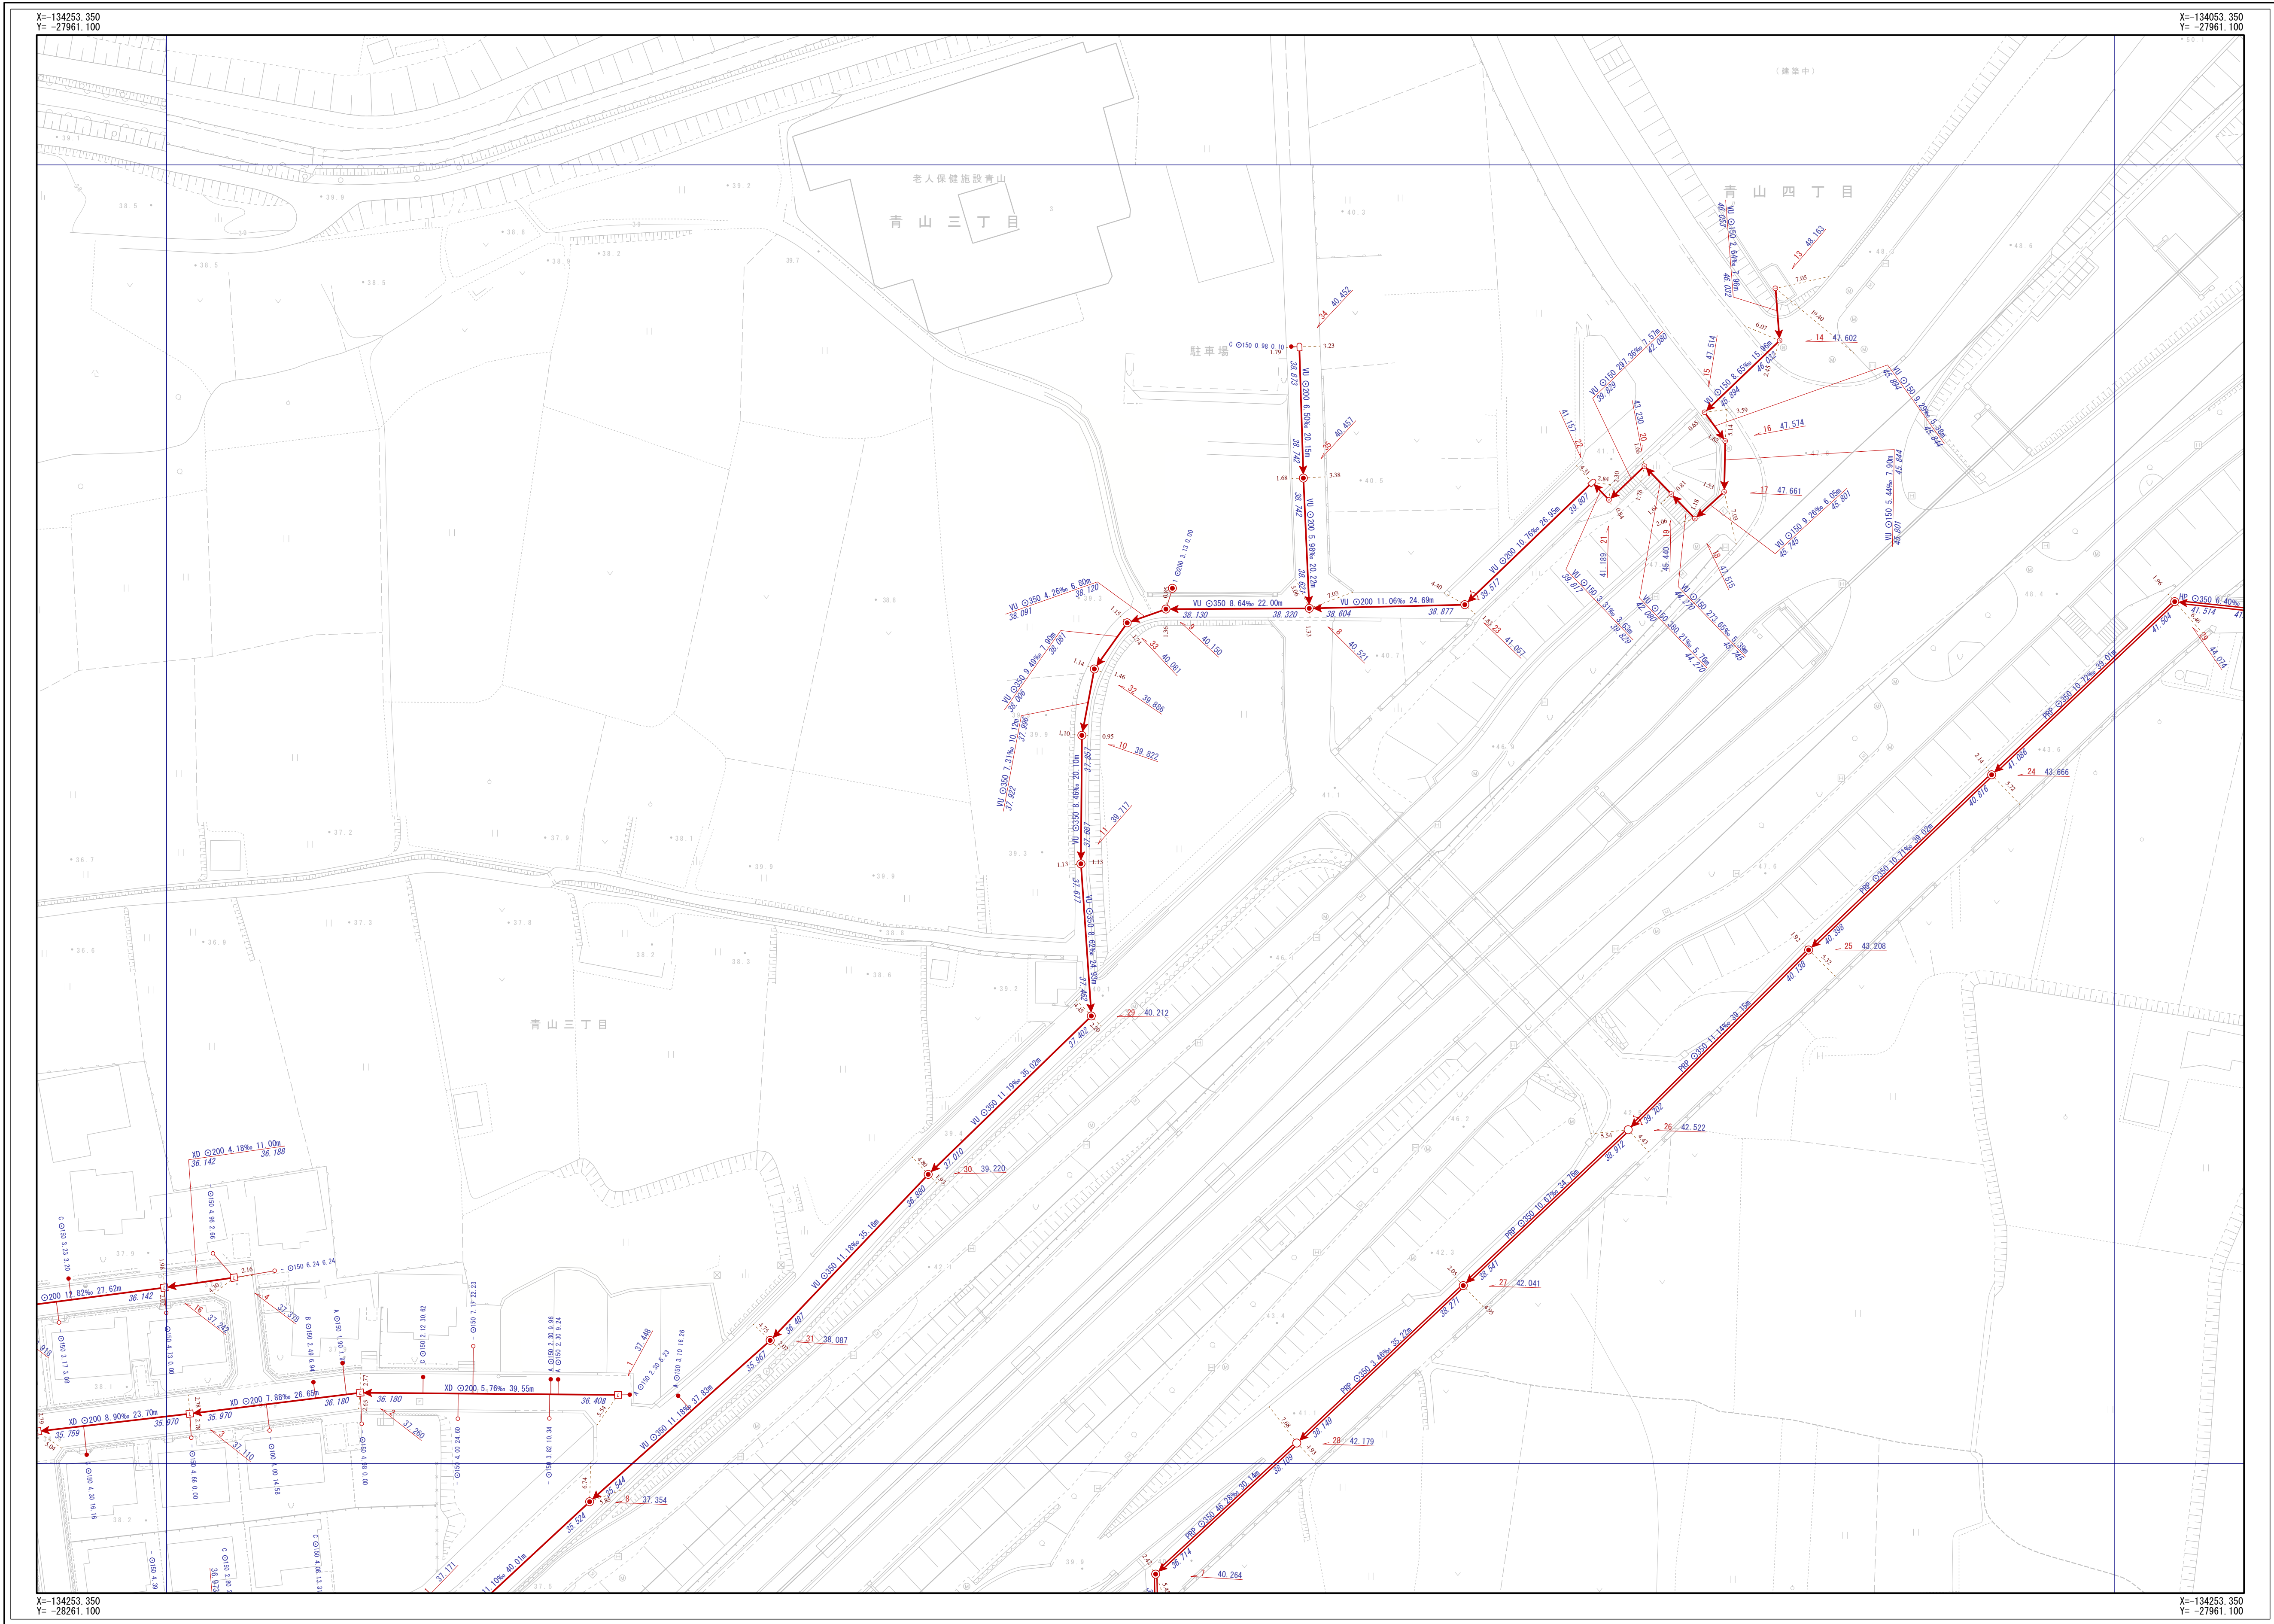

凡 例	
記 号	名 称
	幹線管渠
	枝線管渠
	交野り管理
	線人管理
	大断面管理
	地中管理
	残置管渠
	撤去管渠
	副管
人 孔	
	1号人孔
	2号人孔
	3号人孔
	4号人孔 (G)
	5号人孔
	6号人孔
	0号人孔
	楕円形人孔
	Y字人孔
	特1号人孔
	特2号人孔
	特3号人孔
	特4号人孔
	特7号人孔
	小口径 (A)
	小口径 (B)
	小口径 (C)
	小口径 (D)
	小口径 (E)
	小口径 (F)
	小口径 (G)
	小口径 (Z)
	小口径 (仮設人孔)
	特大人孔 (特大)
	特大人孔 (特大使用)
	特大人孔 (仮設本管)
	キャップ止
	吐け口
	ポンプ側
	吸塵側
	属性変化点
	その他
	不明
中継ポンプ	
	マンホールポンプ (4号～6号人孔)
	マ
	マンホールポンプ (特大使用)
ま ず	
	Aφ200
	Bφ300
	Cφ350
	Dφ400
	Eφ450
	Fφ500
	aφ150
	bφ250
	Z
	未分類
	現況不明側
	キャップ止
	不明
	ポンプ側
人 孔 属 性	
	人孔番号
	51
	24.768
管 属 性	
	管材番号
	VU
	管径
	11.62%
	勾配
	19.45m
	区間距離
	23.559
	下管管高
	23.785
	上管管高
	管材異 管断面 管径 勾配 区間距離
	VU φ200 11.62% 19.45m
	23.559 23.785
	下管管高 上管管高
取 付 管 属 性	
	管断面 呼び径 取付管径長 添加高
	φ 150 0.63 10.50
	添す形式注記

交野市都市まちづくり部下水道課

1/500

