


交野市下水道台帳

図面番号 K-09

J-08	K-08	L-08
J-09	K-09	L-09
J-10	K-10	L-10

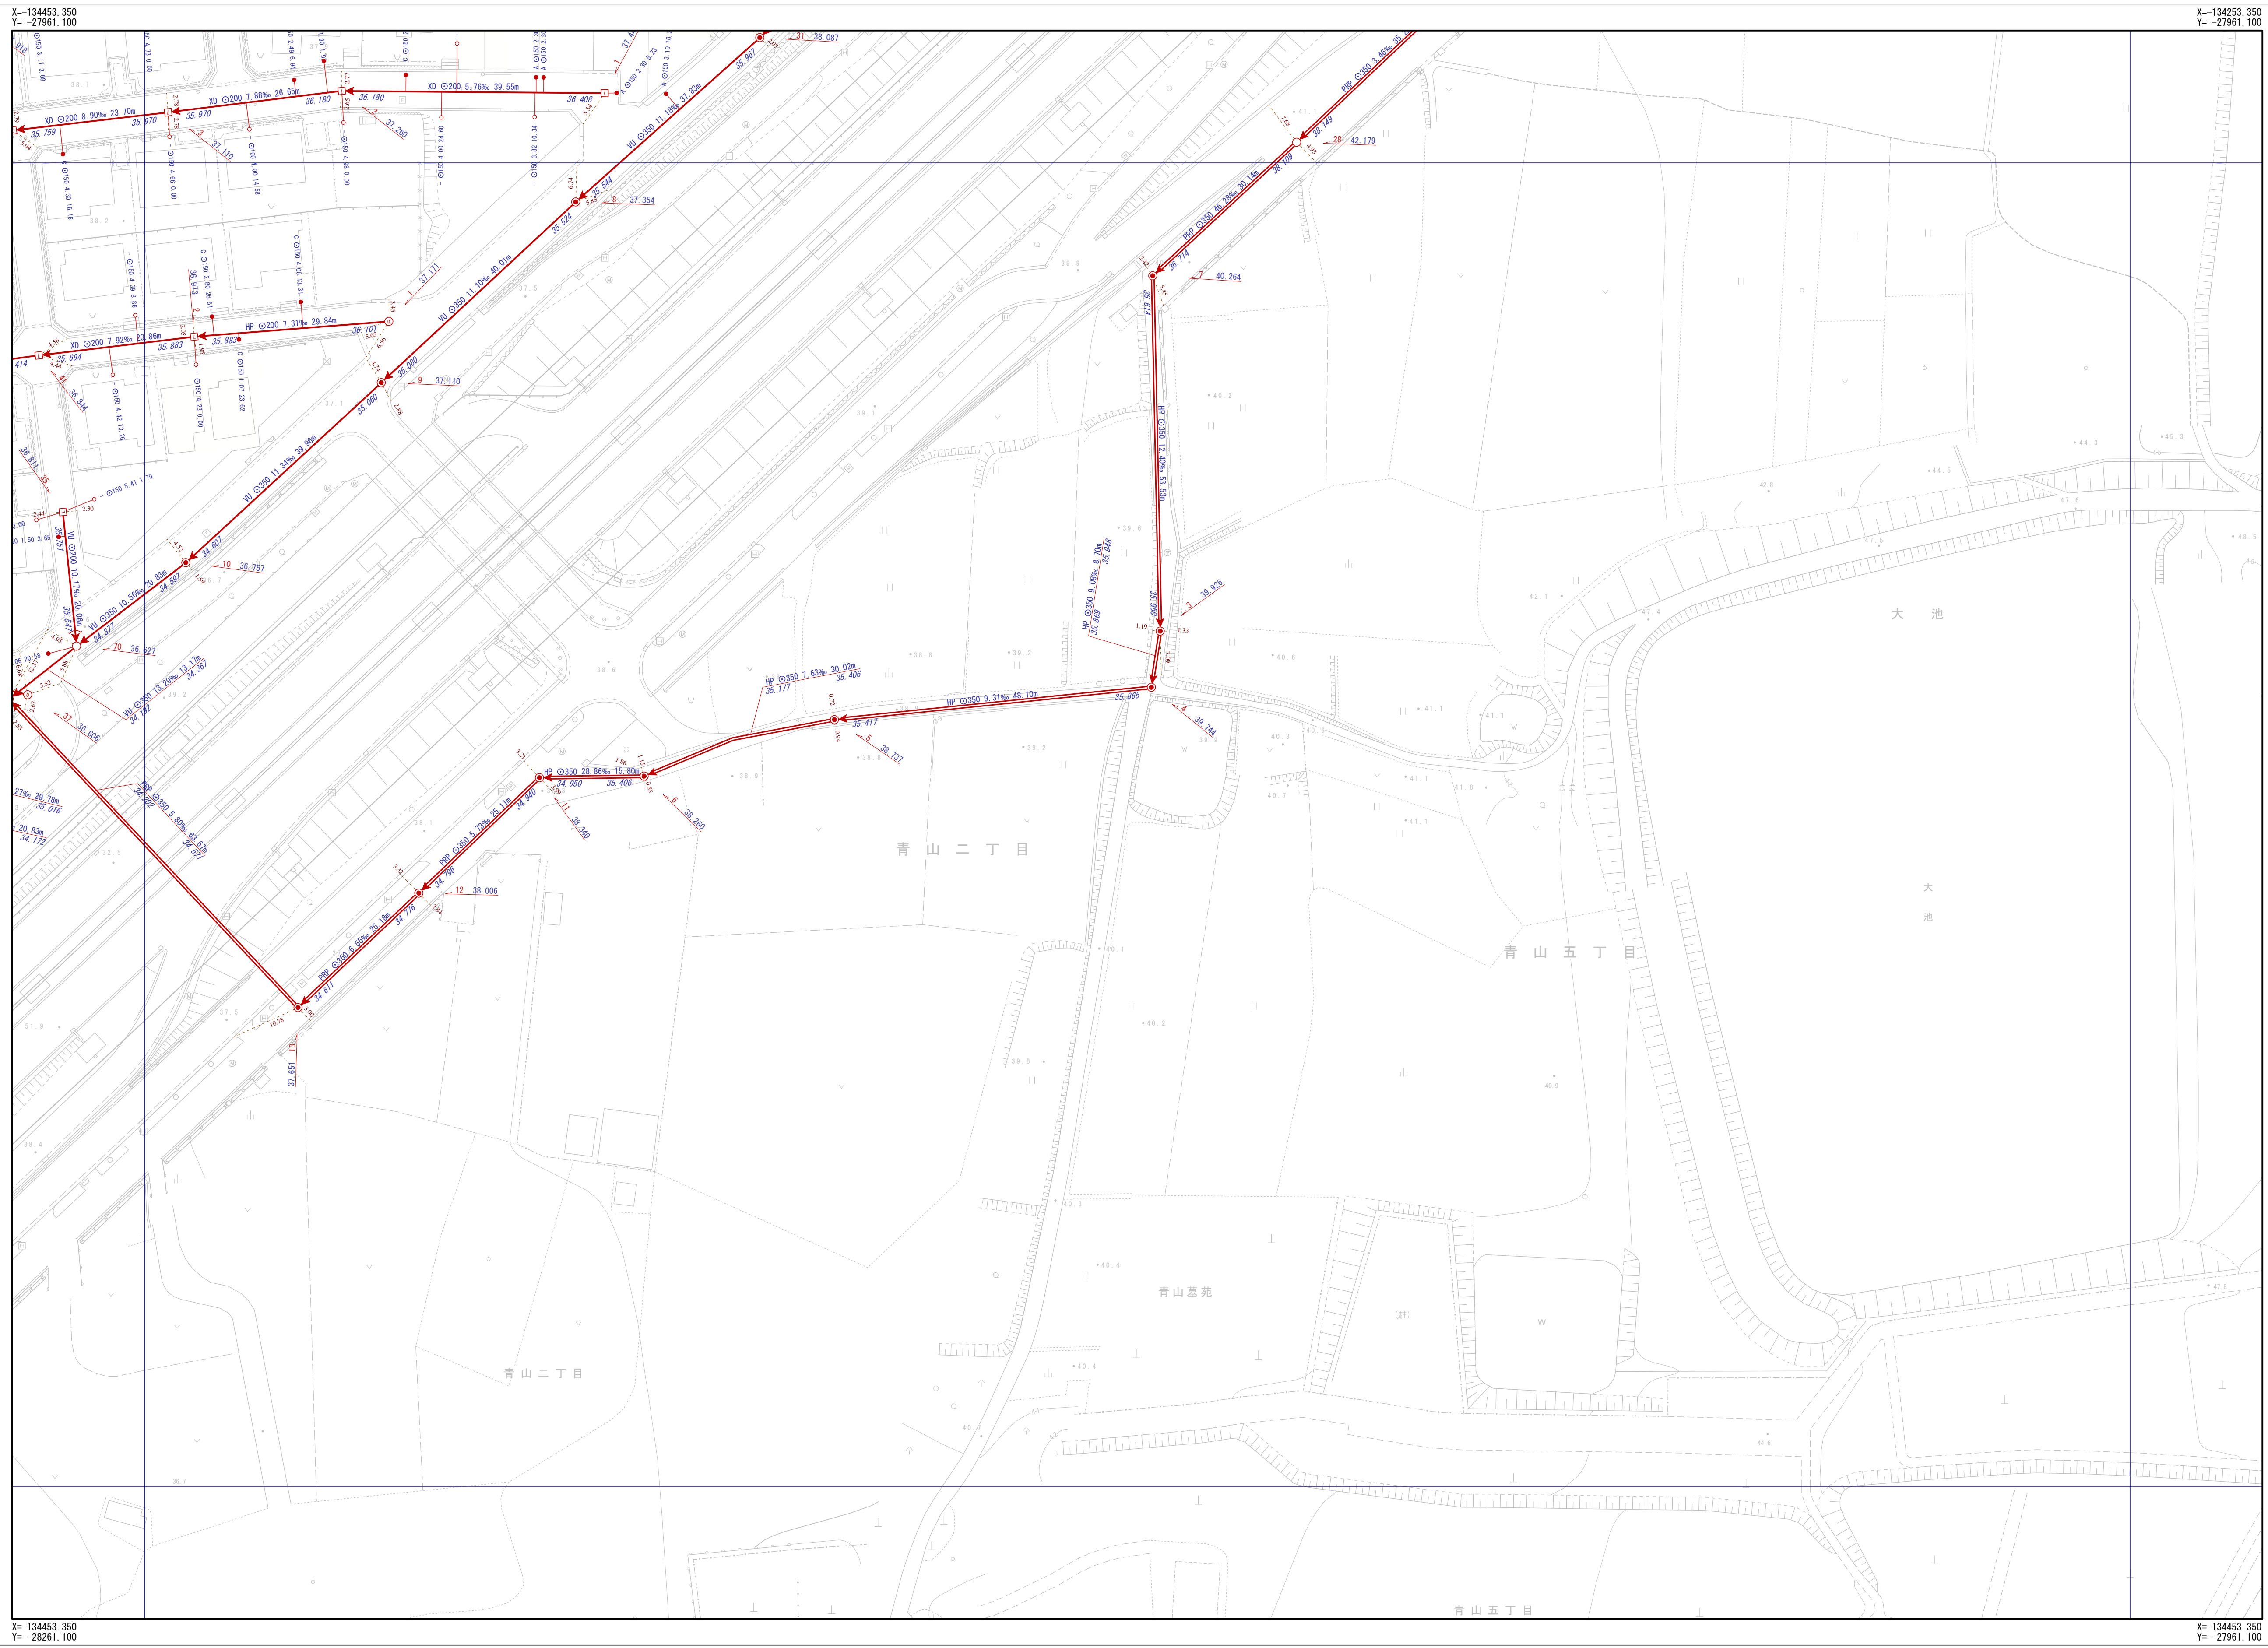

凡		例	
記号		名称	
		幹線管渠	
		枝線管渠	
		交野市管理	
		都庁管理	
		大阪府管理	
		他市管理	
		残置管渠	
		撤去管渠	
		副管	
人 孔			
	1号人孔		小口径 (D)
	2号人孔		小口径 (E)
	3号人孔		小口径 (F)
	4号人孔		小口径 (G)
	5号人孔		小口径 (Z)
	6号人孔		小口径 (記号なし)
	0号人孔		特 種人孔 (角形)
	楕円人孔		特種人孔 (四角)
	馬蹄形人孔		特種人孔 (腎臓形状)
	Y号人孔		特種人孔 (形状不明)
	特1号人孔		キャップ止
	特2号人孔		仕口口
	特3号人孔		ポンプ座
	特4号人孔		処理場
	特7号人孔		属性変化点
	小口径 (A)		その他
	小口径 (B)		不明
	小口径 (C)		

中継ポンプ			
	~ 	マンホールポンプ 0号~4号人孔 	マンホールポンプ 形状不明

ま す			
●	Aφ200	●	bφ250
●	Bφ300	●	Z
●	Cφ350	○	未分類
●	Dφ400	⊗	現場不明例
●	Eφ450		キャップ止
●	Fφ500	⊙	不明
●	aφ150	⊙	ポンプ例

人 孔 属 性	
人孔番号	地盤高
51	24.768

管 架 属 性				
管材質	管断面	管径	勾配	区間距離
VU	○200	11.62%	19.45m	
23.559				23.785
下流管底高				上流管底高
管材質	管断面	管径	勾配	区間距離
VU	○200	11.62%	19.45m	
23.559				23.785
下流管底高				上流管底高

取付管属性

管断面呼び径 取付管延長 追加距離

— ● C 150 0.68 10.50

↑
ます型式注記

交野市都市まちづくり部下水道課

1/500

