
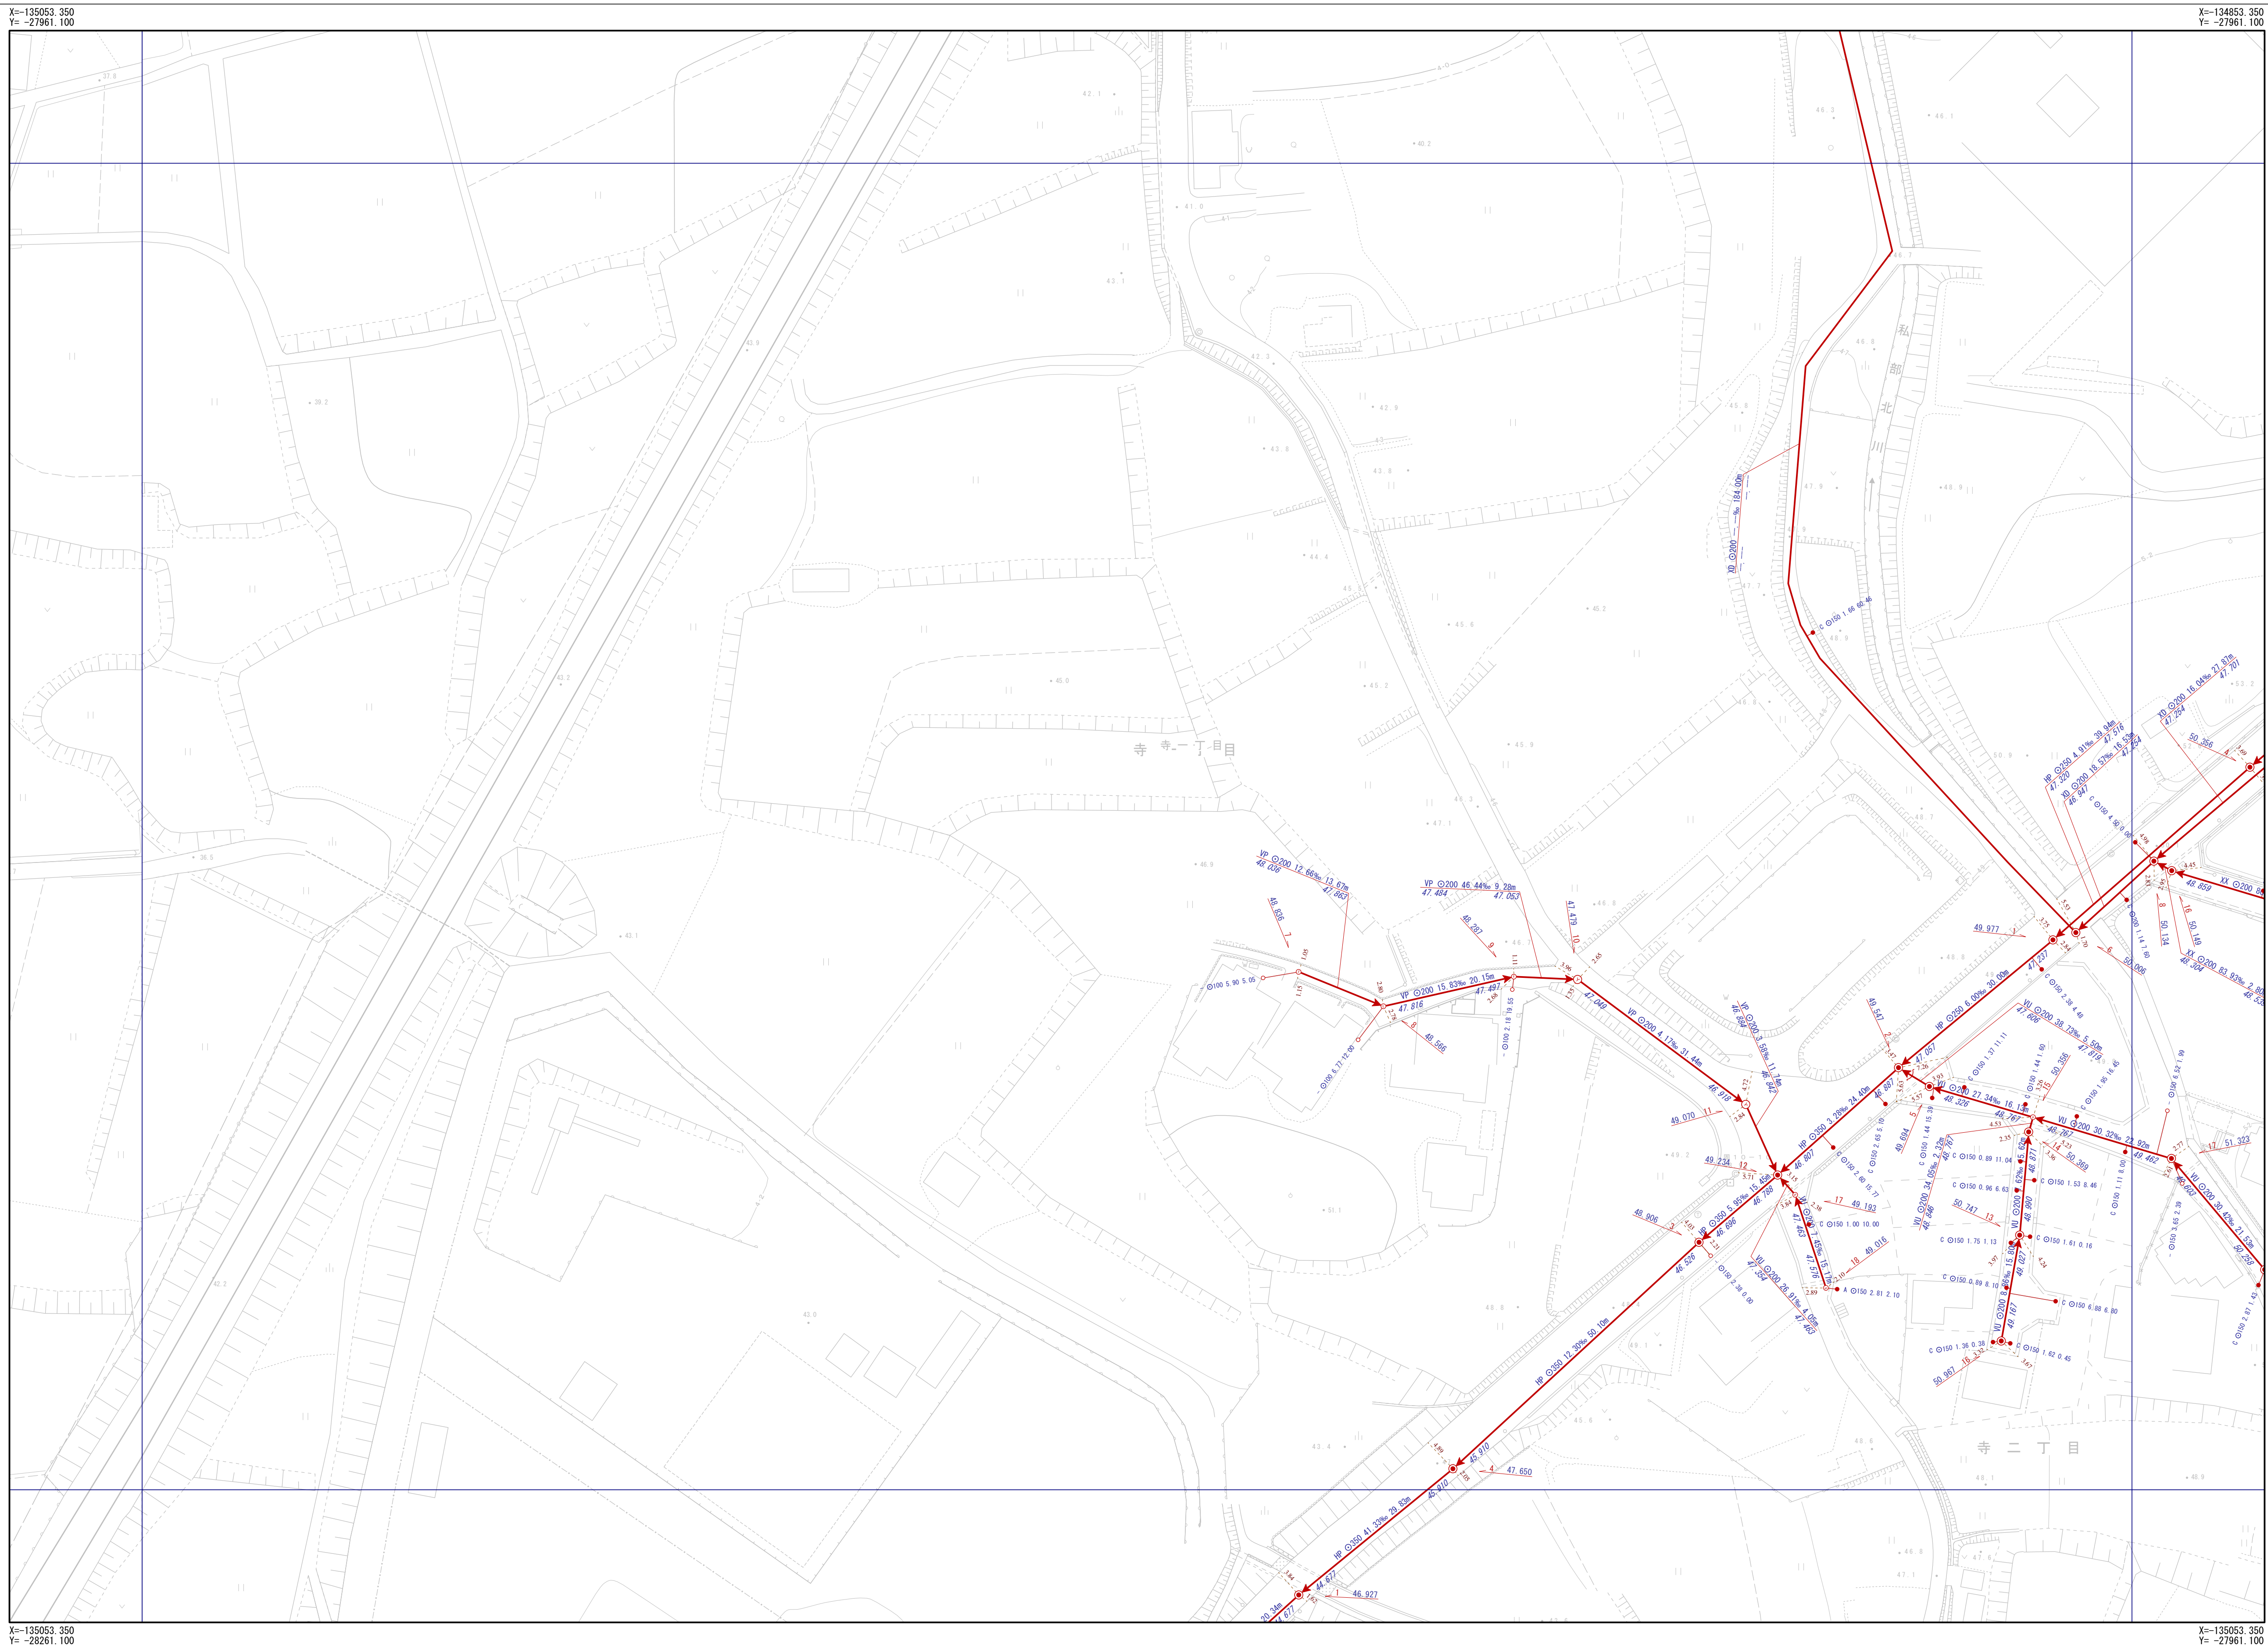


# 交野市下水道台帳

図面番号 K-12

|      |      |      |
|------|------|------|
| J-11 | K-11 | L-11 |
| J-12 | K-12 | L-12 |
| J-13 | K-13 | L-13 |
|      |      |      |

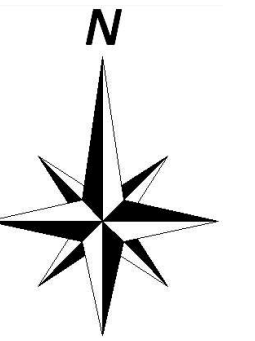

| 凡 例   |                        |
|-------|------------------------|
| 記 号   | 名 称                    |
|       | 幹線管渠                   |
|       | 枝線管渠                   |
|       | 交野市管理                  |
|       | 個人管理                   |
|       | 大阪府管理                  |
|       | 他市管理                   |
|       | 残置管渠                   |
|       | 撤去管渠                   |
|       | 副管                     |
| 人 孔   |                        |
|       | 1号人孔                   |
|       | 2号人孔                   |
|       | 3号人孔                   |
|       | 4号人孔                   |
|       | 5号人孔                   |
|       | 6号人孔                   |
|       | 0号人孔                   |
|       | 橋脚人孔                   |
|       | 馬蹄形人孔                  |
|       | Y字人孔                   |
|       | 特1号人孔                  |
|       | 特2号人孔                  |
|       | 特3号人孔                  |
|       | 特4号人孔                  |
|       | 特7号人孔                  |
|       | 小口径 (A)                |
|       | 小口径 (B)                |
|       | 小口径 (C)                |
|       | 小口径 (D)                |
|       | 小口径 (E)                |
|       | 小口径 (F)                |
|       | 小口径 (G)                |
|       | 小口径 (Z)                |
|       | 小口径 (保留し)<br>特殊人孔 (角形) |
|       | 特殊人孔 (角形)              |
|       | 特殊人孔 (円形)              |
|       | 特殊人孔 (特殊形状)            |
|       | 特殊人孔 (特殊形状)            |
|       | 属性変化点                  |
|       | その他                    |
|       | 不明                     |
|       | 不明                     |
| 中継ポンプ |                        |
|       |                        |

交野市都市まちづくり部下水道課

---

1/500

