


交野市下水道台帳

図面番号 K-23

J-22	K-22	L-22
J-23	K-23	L-23
J-24	K-24	L-24

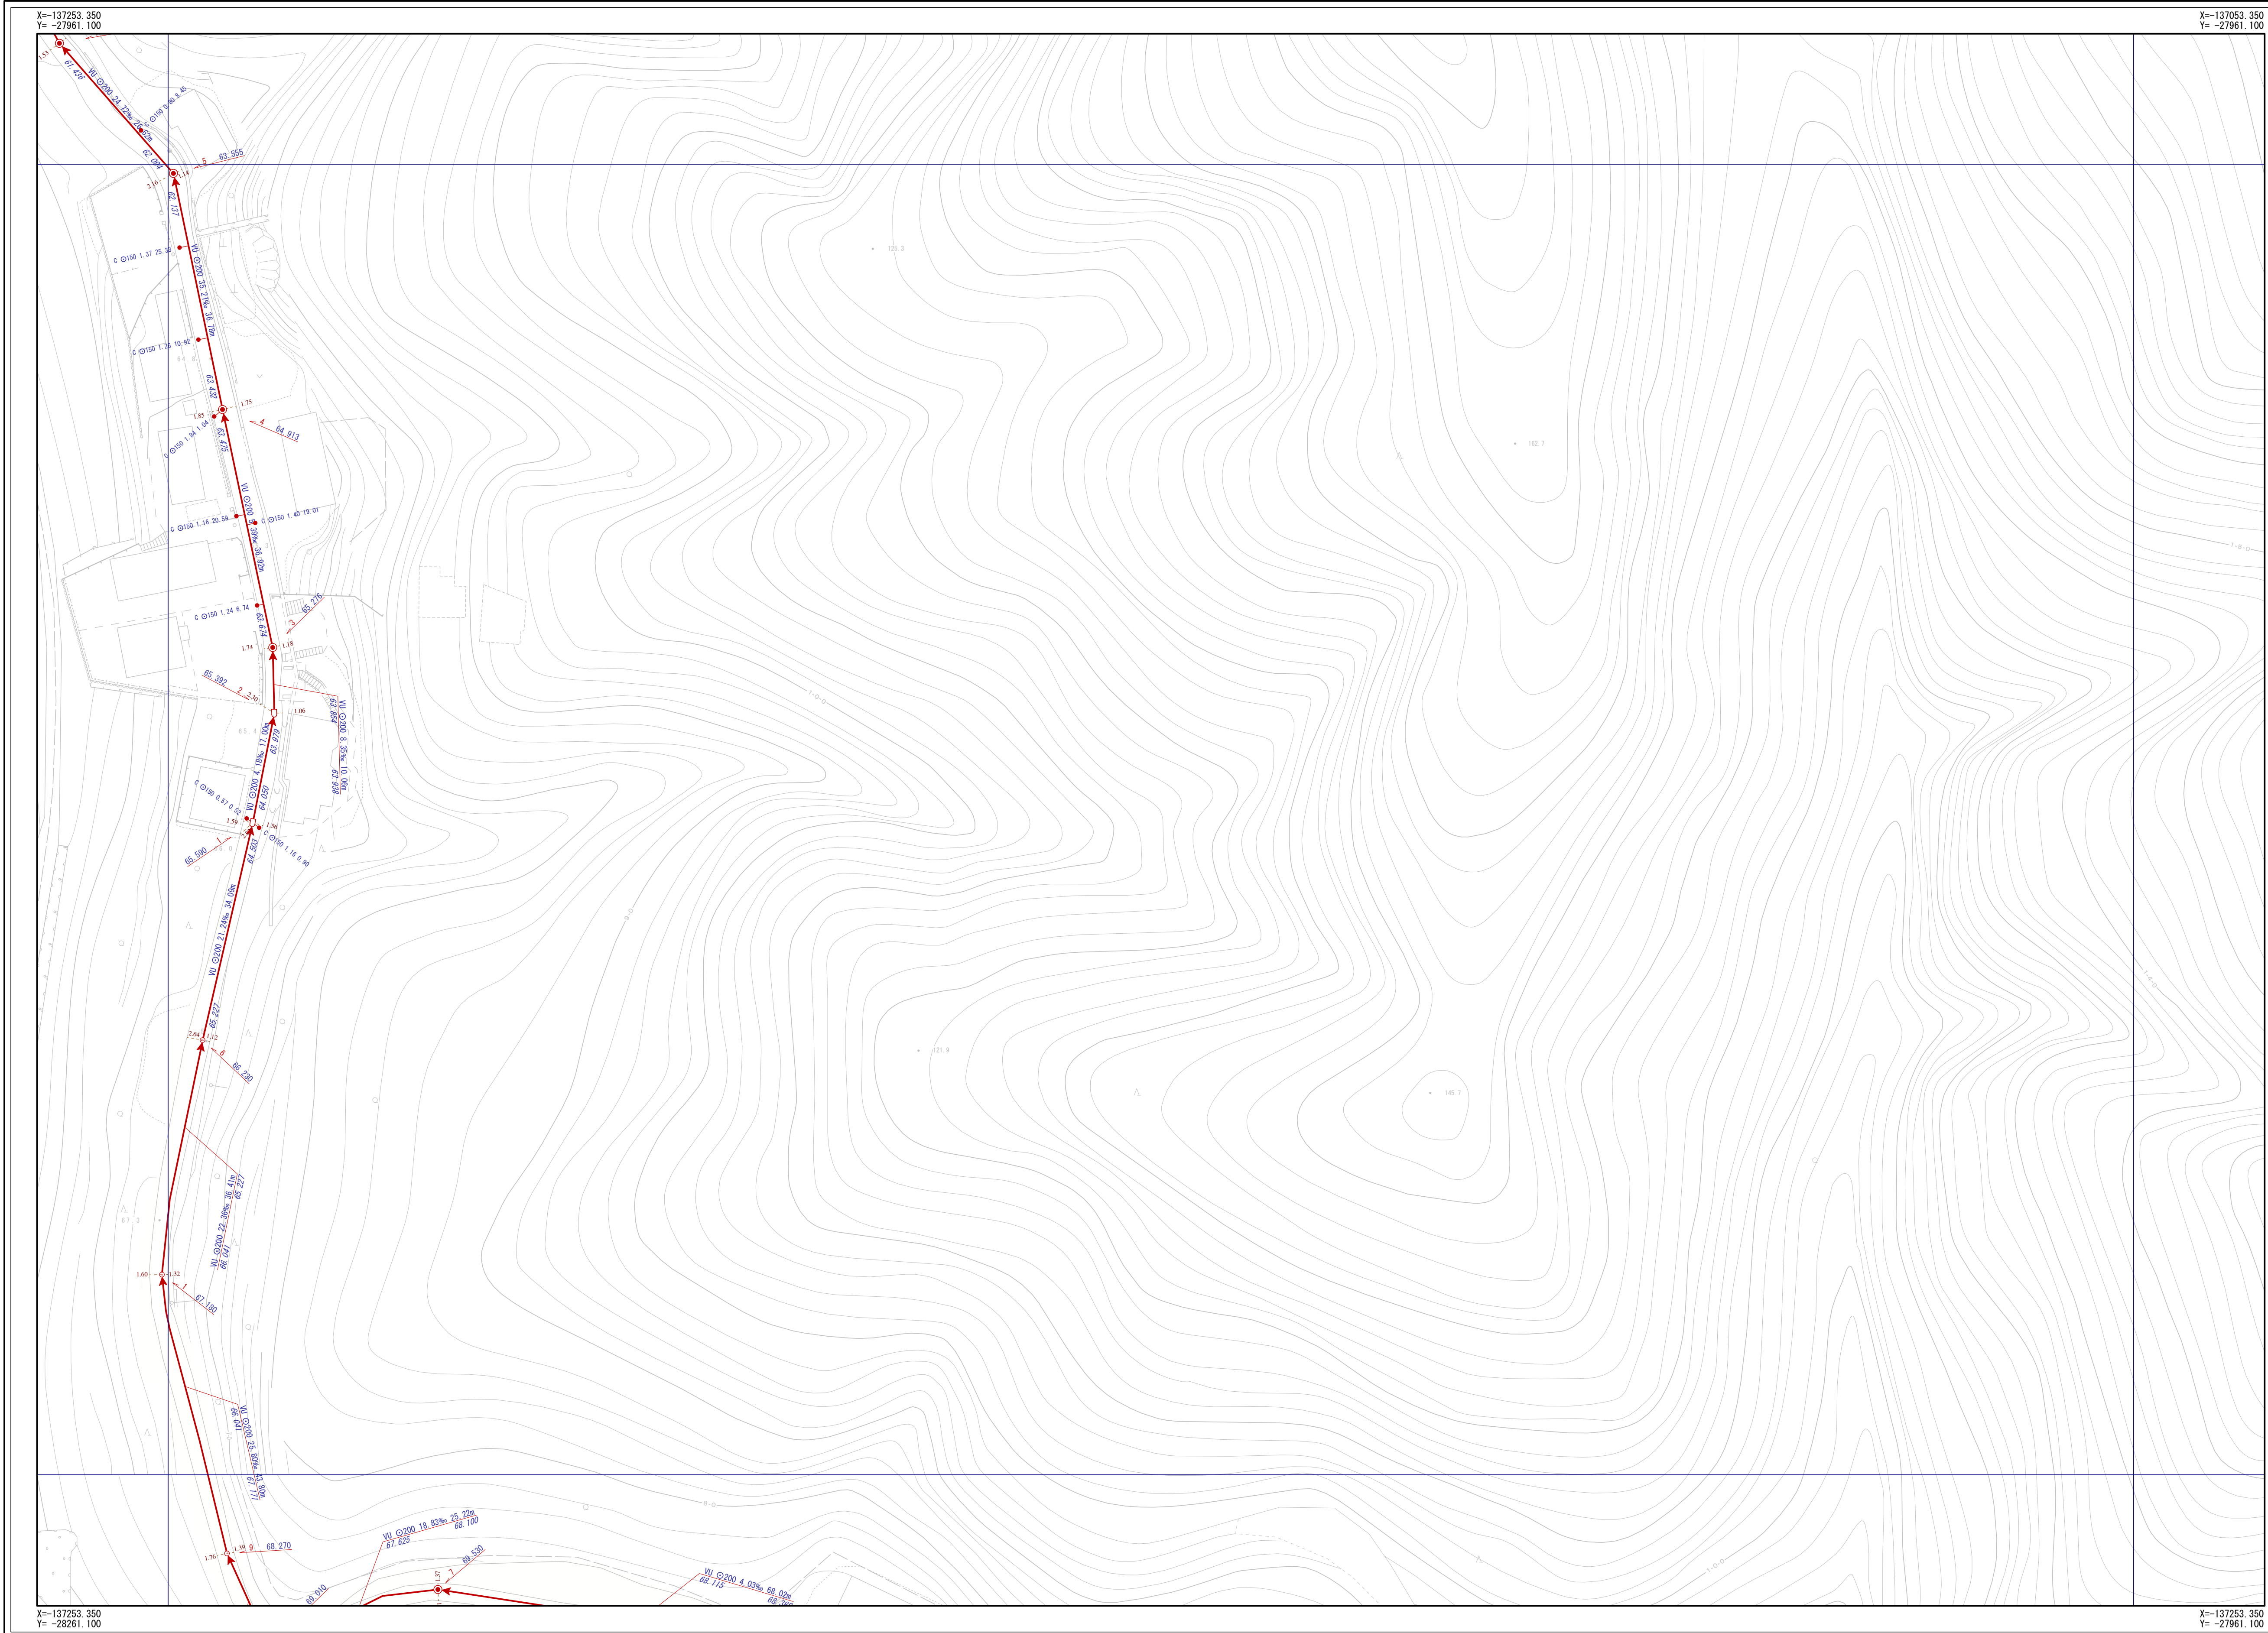

凡 例			
記 号	名 称		
	幹線管渠		
	枝線管渠		
	交野市管理		
	個人管理		
	大阪府管理		
	他市管理		
	残置管渠		
	撤去管渠		
	副管		
人 孔			
	1号人孔		小口径 (D)
	2号人孔		小口径 (E)
	3号人孔		小口径 (F)
	4号人孔		小口径 (G)
	5号人孔		小口径 (Z)
	6号人孔		小口径 (特)
	0号人孔		特種人孔 (角形)
	橋洞人孔		特種人孔 (円形)
	馬蹄形人孔		特種人孔 (特殊形状)
	Y字人孔		特種人孔 (特殊形状)
	特1号人孔		キャップ止
	特2号人孔		吐口付
	特3号人孔		ポンプ場
	特4号人孔		処理場
	特7号人孔		属性変化点
	小口径 (A)		その他
	小口径 (B)		不明
	小口径 (C)		
中継ポンプ			
	マンホールポンプ 0号～4号人孔		マンホールポンプ 異径接続
ま す			
	Aφ200		bφ250
	Bφ300		Z
	Cφ350		未分節
	Dφ400		現場不明測
	Eφ450		キャップ止
	Fφ500		不明
	aφ150		ポンプ側
人 孔 属 性			
人孔番号 地盤高			
51 24.768			
管 渠 属 性			
管材異 管断面 管径 勾配 区間距離			
管材異 管断面 勾配 勾配 区間距離			
取 付 管 属 性			
管断面 呼び径 取付管径 延長距離			
φ150 0.68 10.50			
決す註記式			

交野市都市まちづくり部下水道課

1/500

