
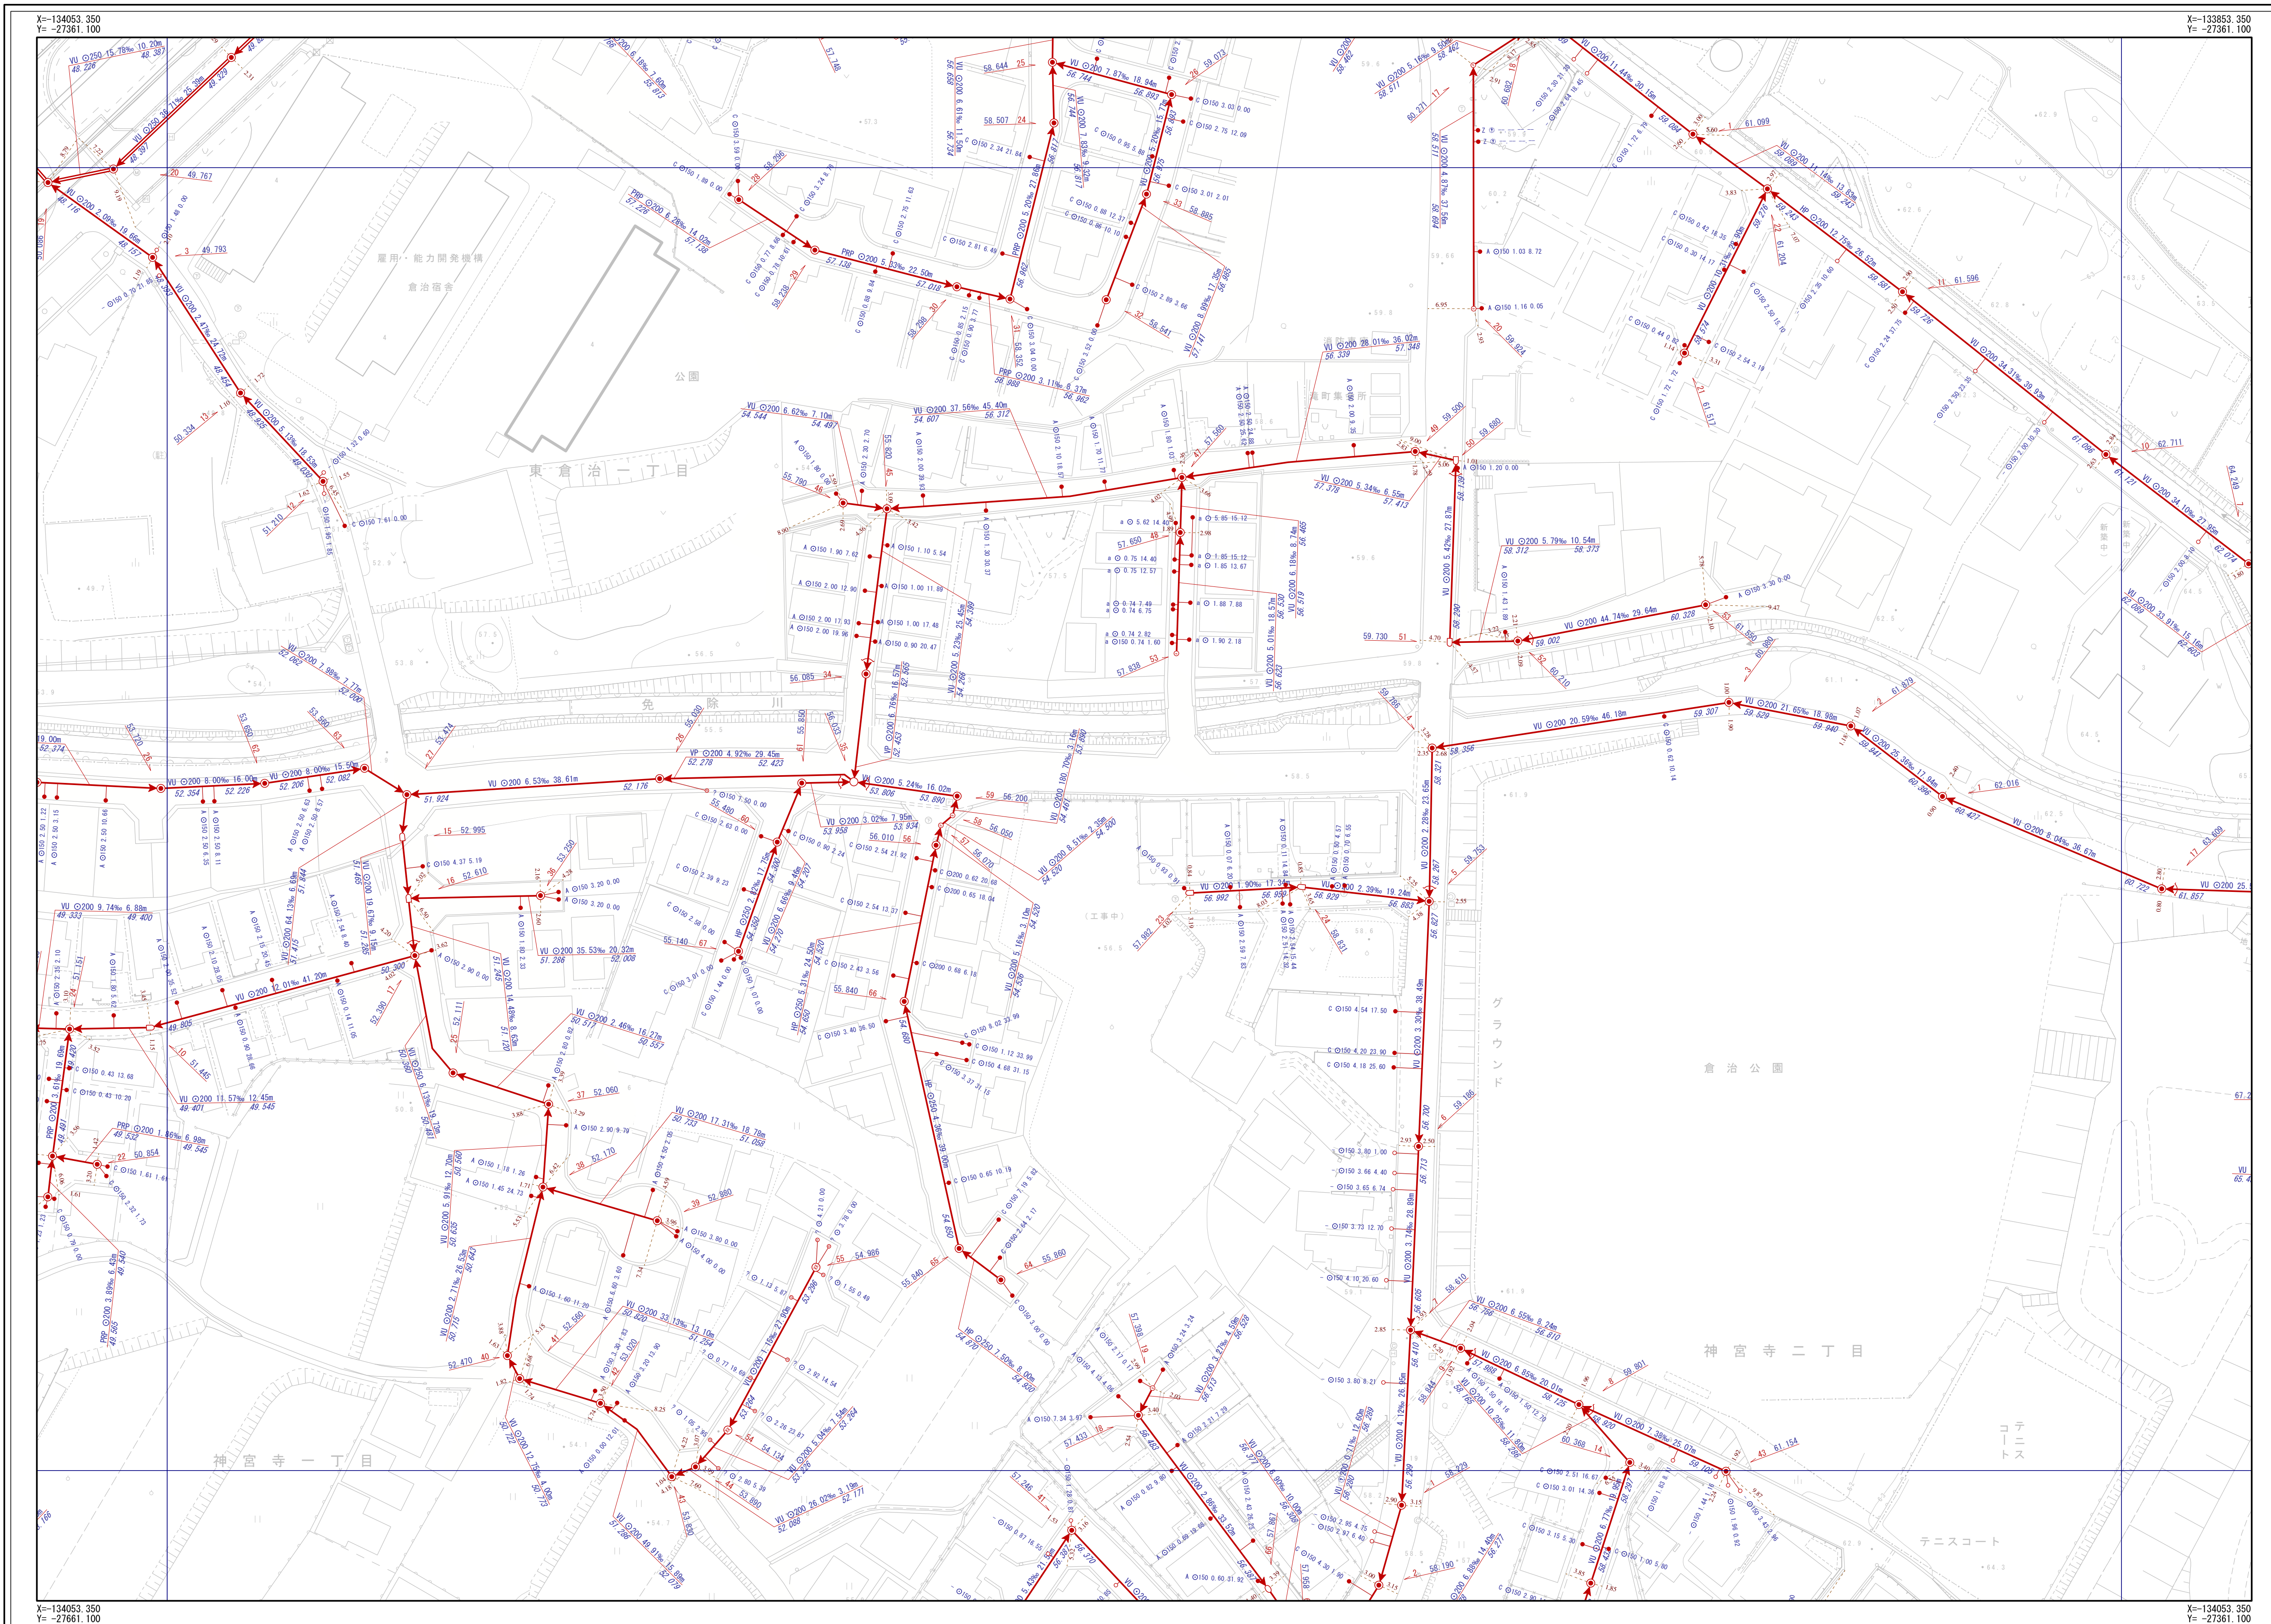


交野市下水道台帳

図面番号 M-07

L-06	M-06	N-06
L-07	M-07	N-07
L-08	M-08	N-08

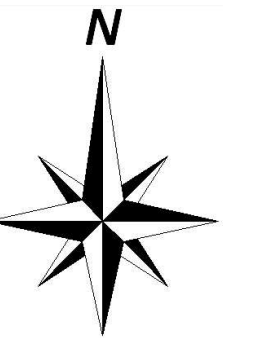

凡		例	
	記号		名称
			幹線管渠
			枝線管渠
			交野市管理
			個人管理
			大阪府管理
			他市管理
			残置管渠
			撤去管渠
			副管
人孔			
	1号人孔		小口径(D)
	2号人孔		小口径(E)
	3号人孔		小口径(F)
	4号人孔		小口径(G)
	5号人孔		小口径(Z)
	6号人孔		小口径(高規格)
	0号人孔		特殊人孔 (角形)
	橋脚人孔		特殊人孔 (円形)
	馬蹄形人孔		特殊人孔 (特殊形状)
	Y字人孔		特殊人孔 (非标准形)
	特1号人孔		セキ止
	特2号人孔		吐付け上
	特3号人孔		ポンプ屋
	特4号人孔		整理場
	特7号人孔		属性変化点
	小口径(A)		その他
	小口径(B)		不明
	小口径(C)		
中継ポンプ			
	マンホールポンプ 0.9m~4.5m口径		マンホールポンプ 既設中継
ます			
	Aφ200		bφ250
	Bφ300		Z
	Cφ350		未分類
	Dφ400		現況不明側
	Eφ450		キャップ止
	Fφ500		不明
	aφ150		ポンプ側
人孔属性			
	人口番号	地盤高	
	- 51	24.768	
管渠属性			
管材質 管断面 管径 勾配 区間距離 VU φ200 11.62% 19.45m 23.559 23.785 下流管端高 上流管端高 管材質 管断面 管径 勾配 区間距離 VU φ200 11.62% 19.45m 23.559 23.785 下流管端高 上流管端高			
取付管属性			
	管断面 呼び径 取付管種 延長加減		
	φ 150 0.68 10.50		
決す形式記式			

交野市都市まちづくり部下水道課

1/500

