
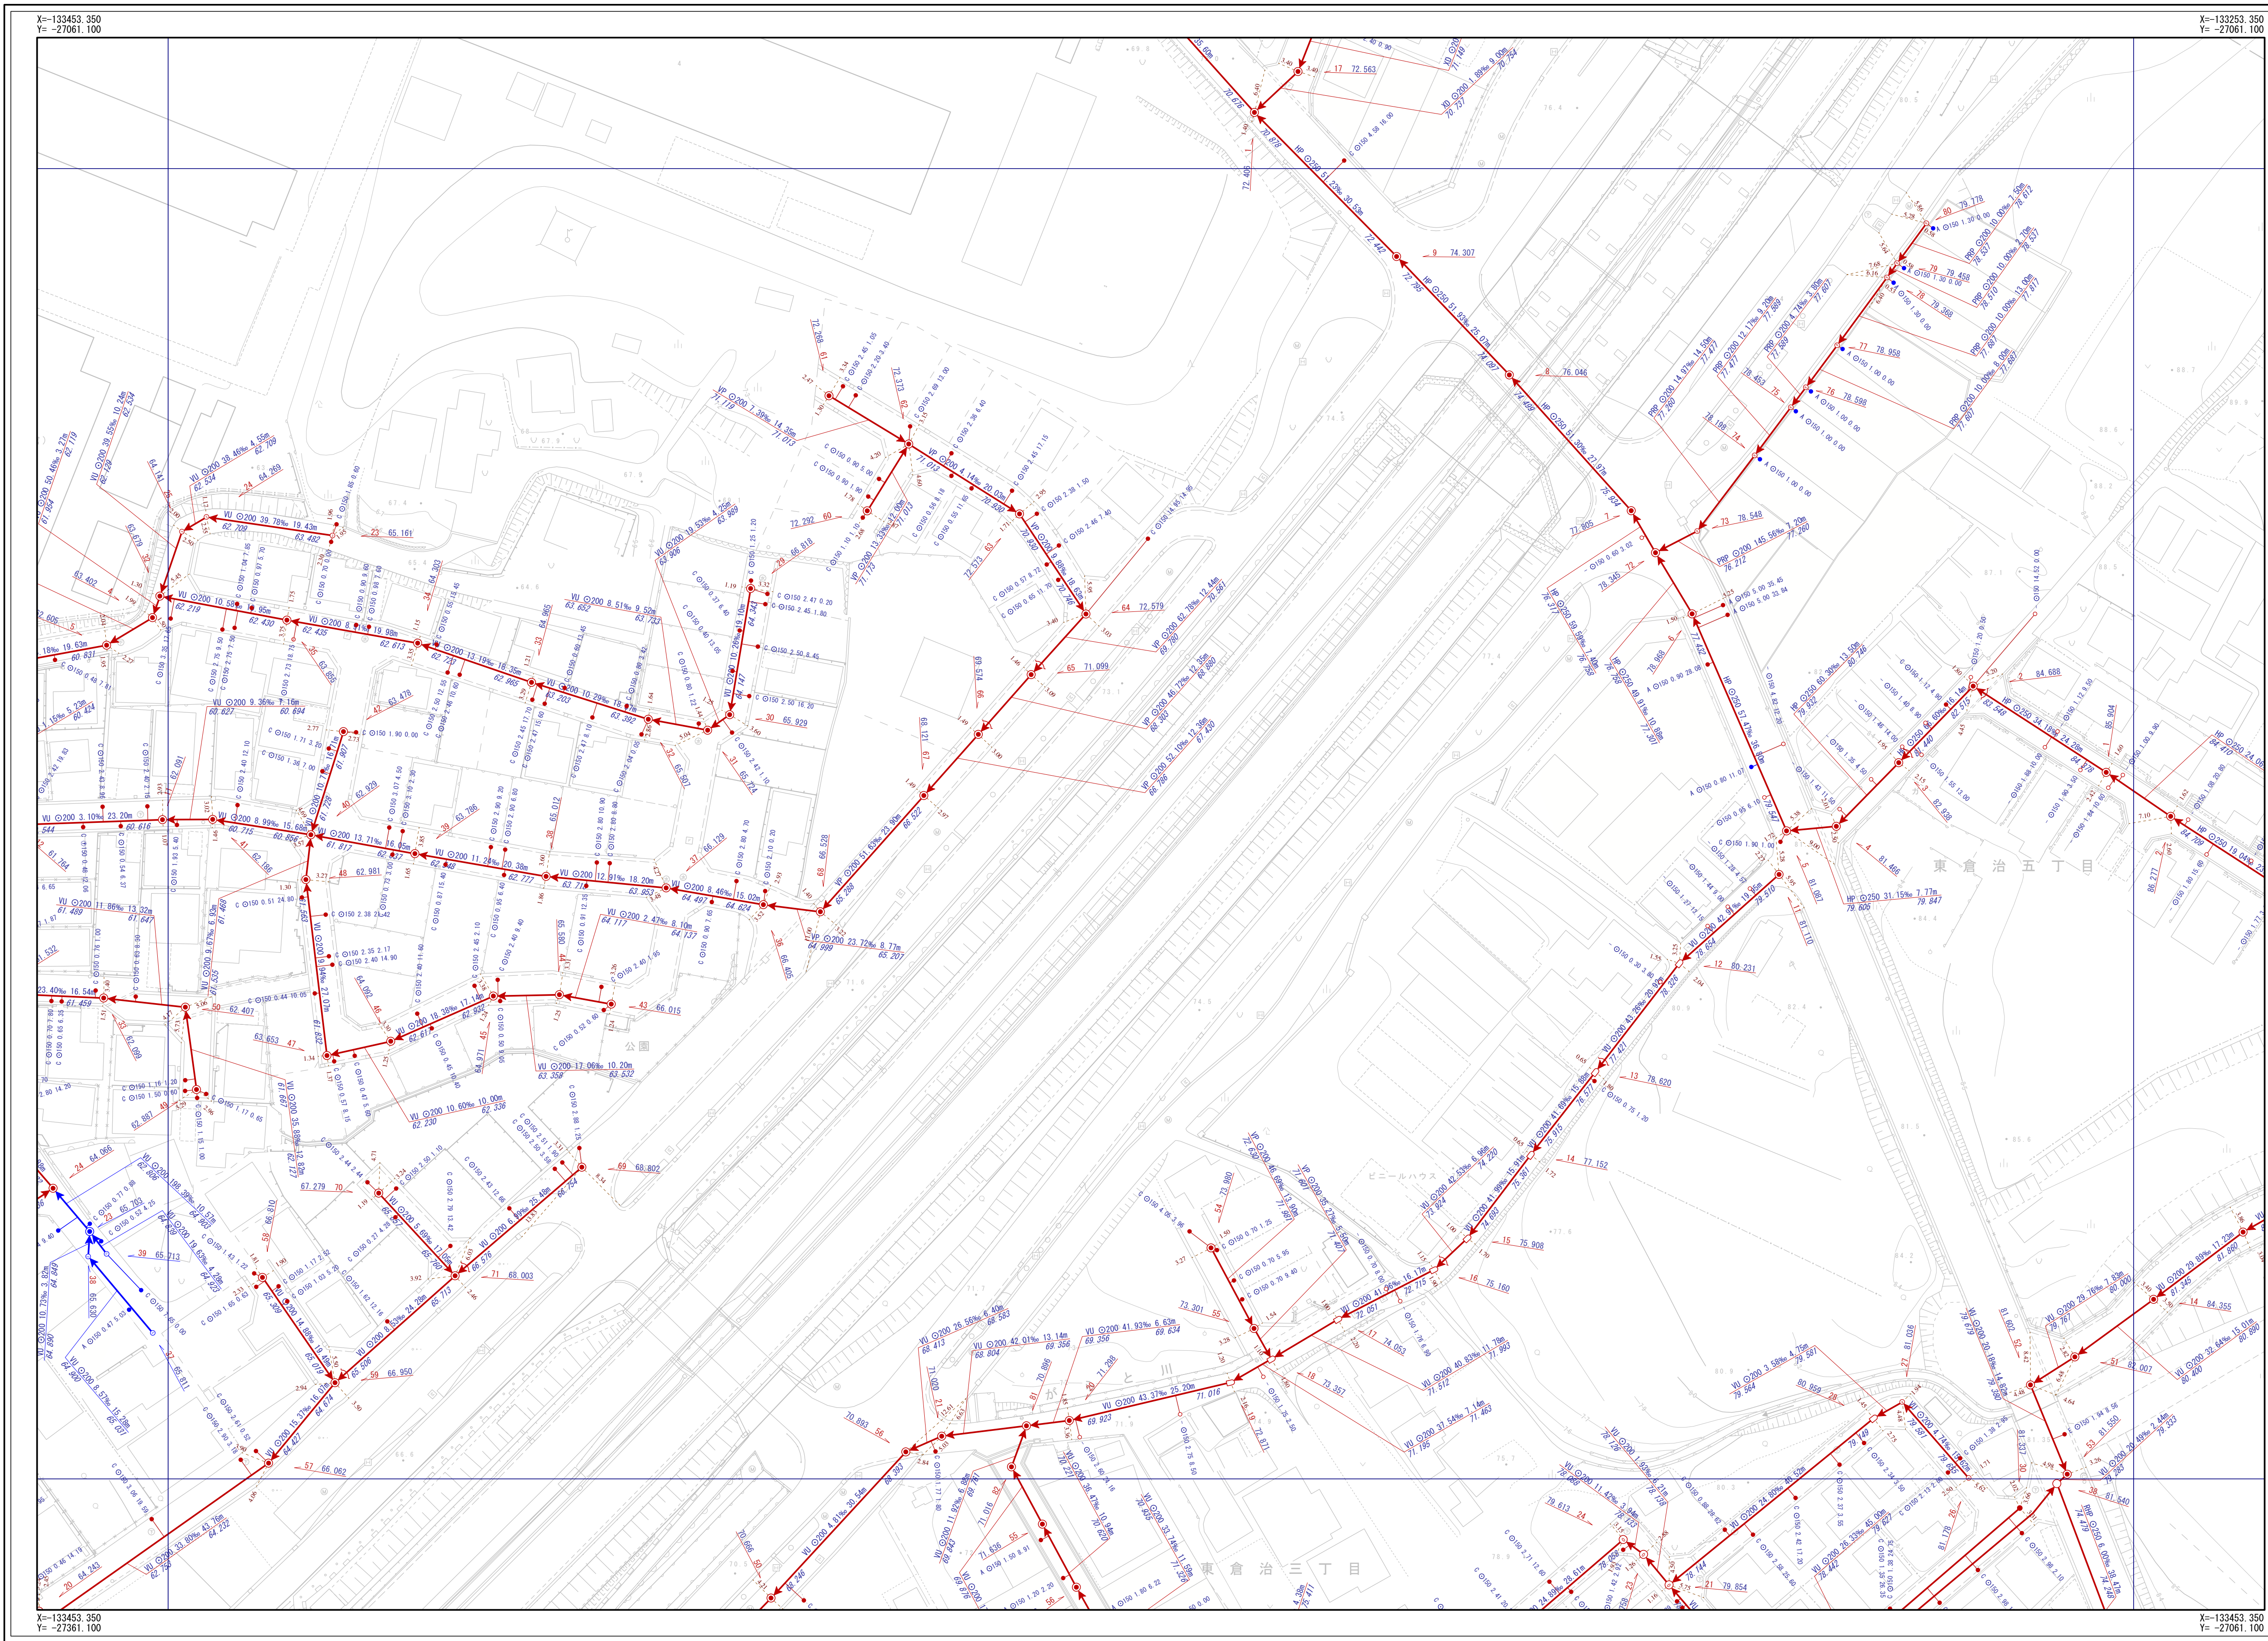


交野市下水道台帳

図面番号 N-04

M-03	N-03	O-03
M-04	N-04	O-04
M-05	N-05	O-05

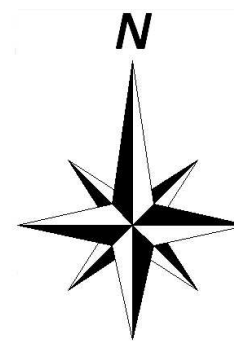

交野市都市まづくり部下水道課

凡 例	
記 号	名 称
	幹線管渠
	枝線管渠
	交野市管理
	個人管理
	大阪府管理
	池市管理
	残置管渠
	撤去管渠
	副管
人 孔	
	1号人孔
	2号人孔
	3号人孔
	4号人孔
	5号人孔
	6号人孔
	0号人孔
	南田人孔
	馬場踏込人孔
	Y字人孔
	特1号人孔
	特2号人孔
	特3号人孔
	特4号人孔
	特7号人孔
	小口径 (A)
	小口径 (B)
	小口径 (C)
	小口径 (D)
	2号人孔 (E)
	小口径 (F)
	小口径 (G)
	小口径 (Z)
